




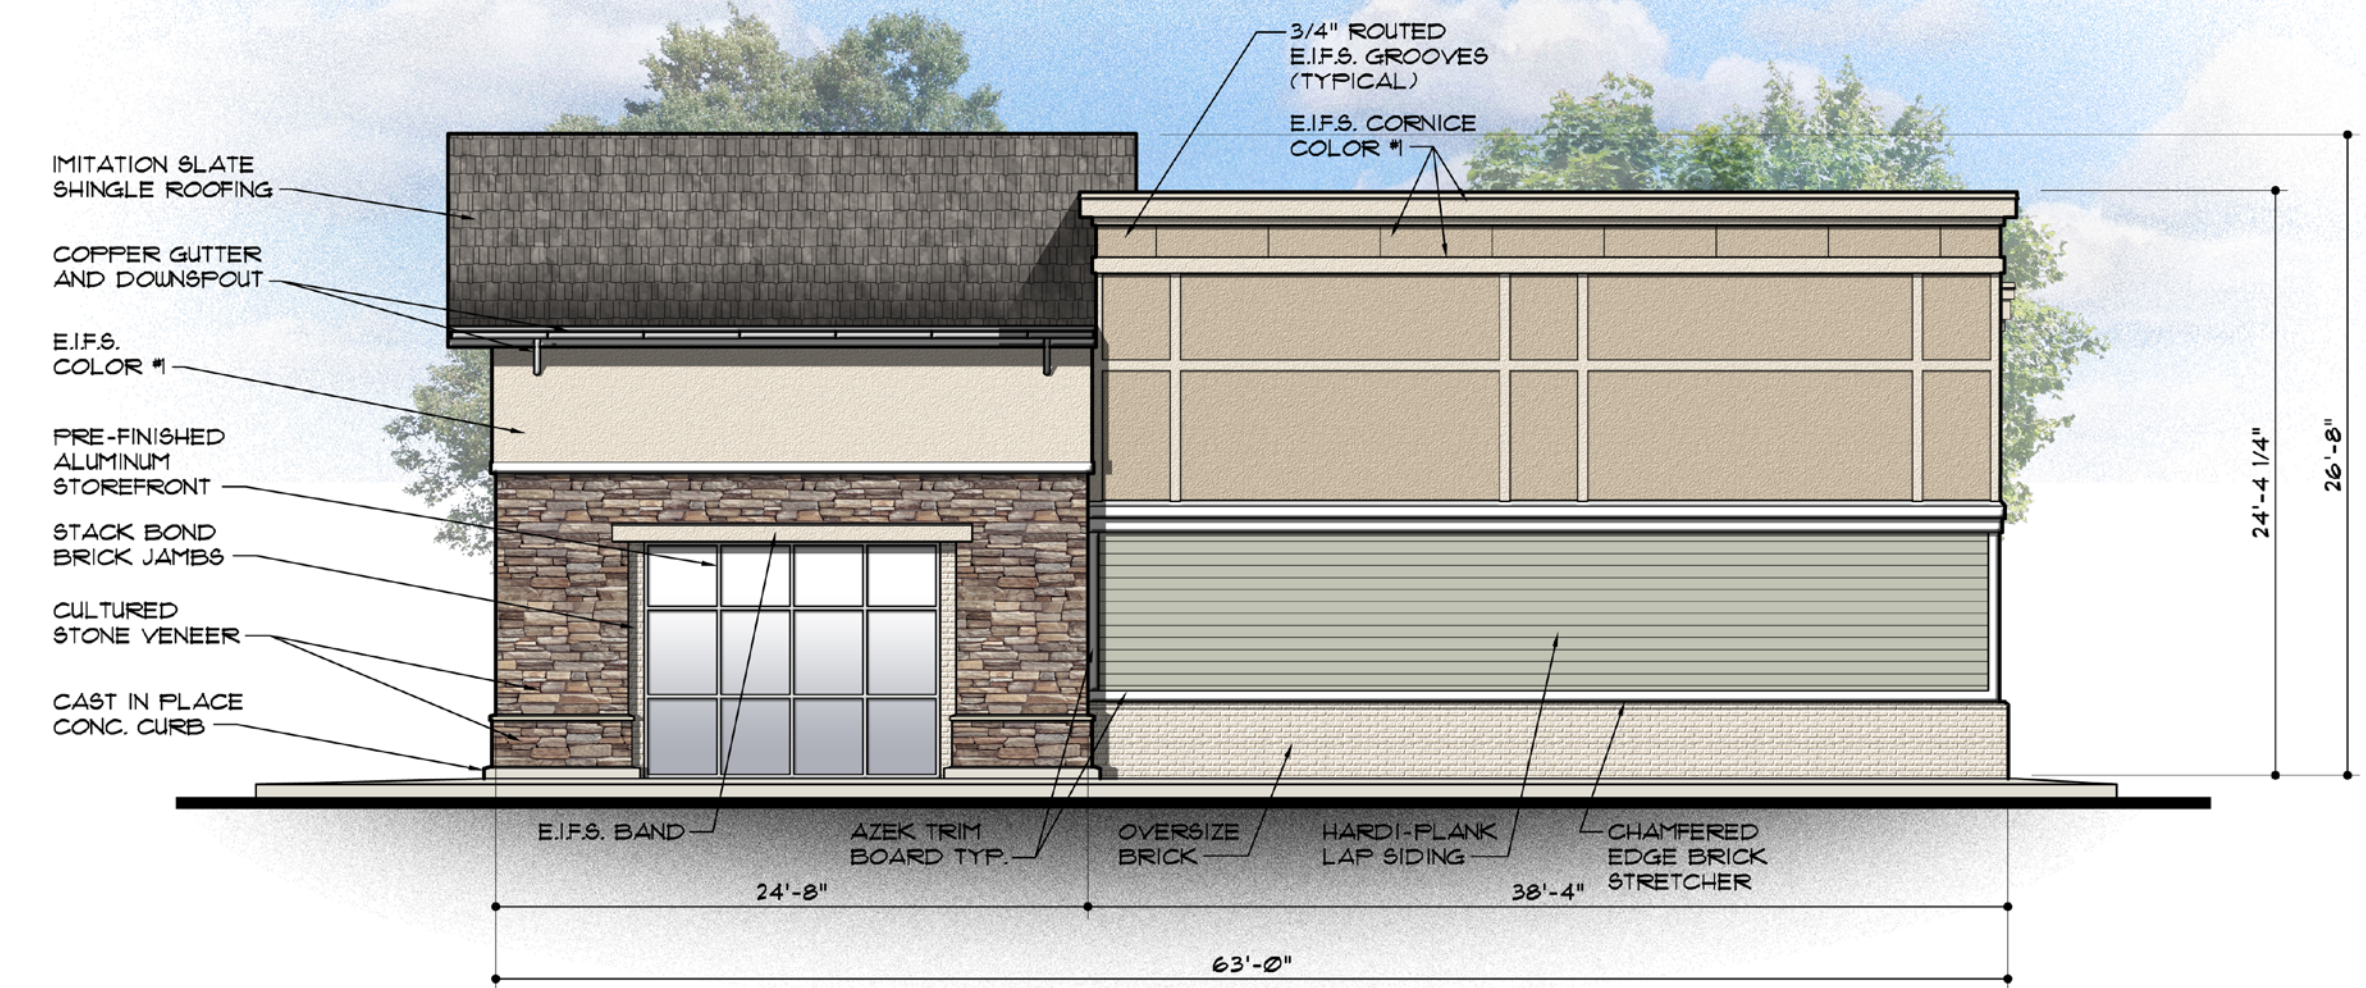

**FRONT ELEVATION**  
SCALE: 1/8" = 1'-0"



**RIGHT SIDE ELEVATION**  
SCALE: 1/8" = 1'-0"