





2
S.2 **RENDERING - corner of baxter & cherokee**
scale: N.T.S.



3
S.2 **RENDERING - corner of baxter & east broadway**
scale: N.T.S.



2
S.2 **RENDERING - east broadway entry**
scale: N.T.S.



1
S.2 **RENDERING - baxter elevation @ patio**
scale: N.T.S.



2
S.3 RENDERING - entry court from front door
scale: N.T.S.




3
S.3 RENDERING - entry court from parking
scale: N.T.S.



2
S.3 RENDERING - outdoor pavillion @ bocce court
scale: N.T.S.




1
S.3 RENDERING - bocce court & patio
scale: N.T.S.

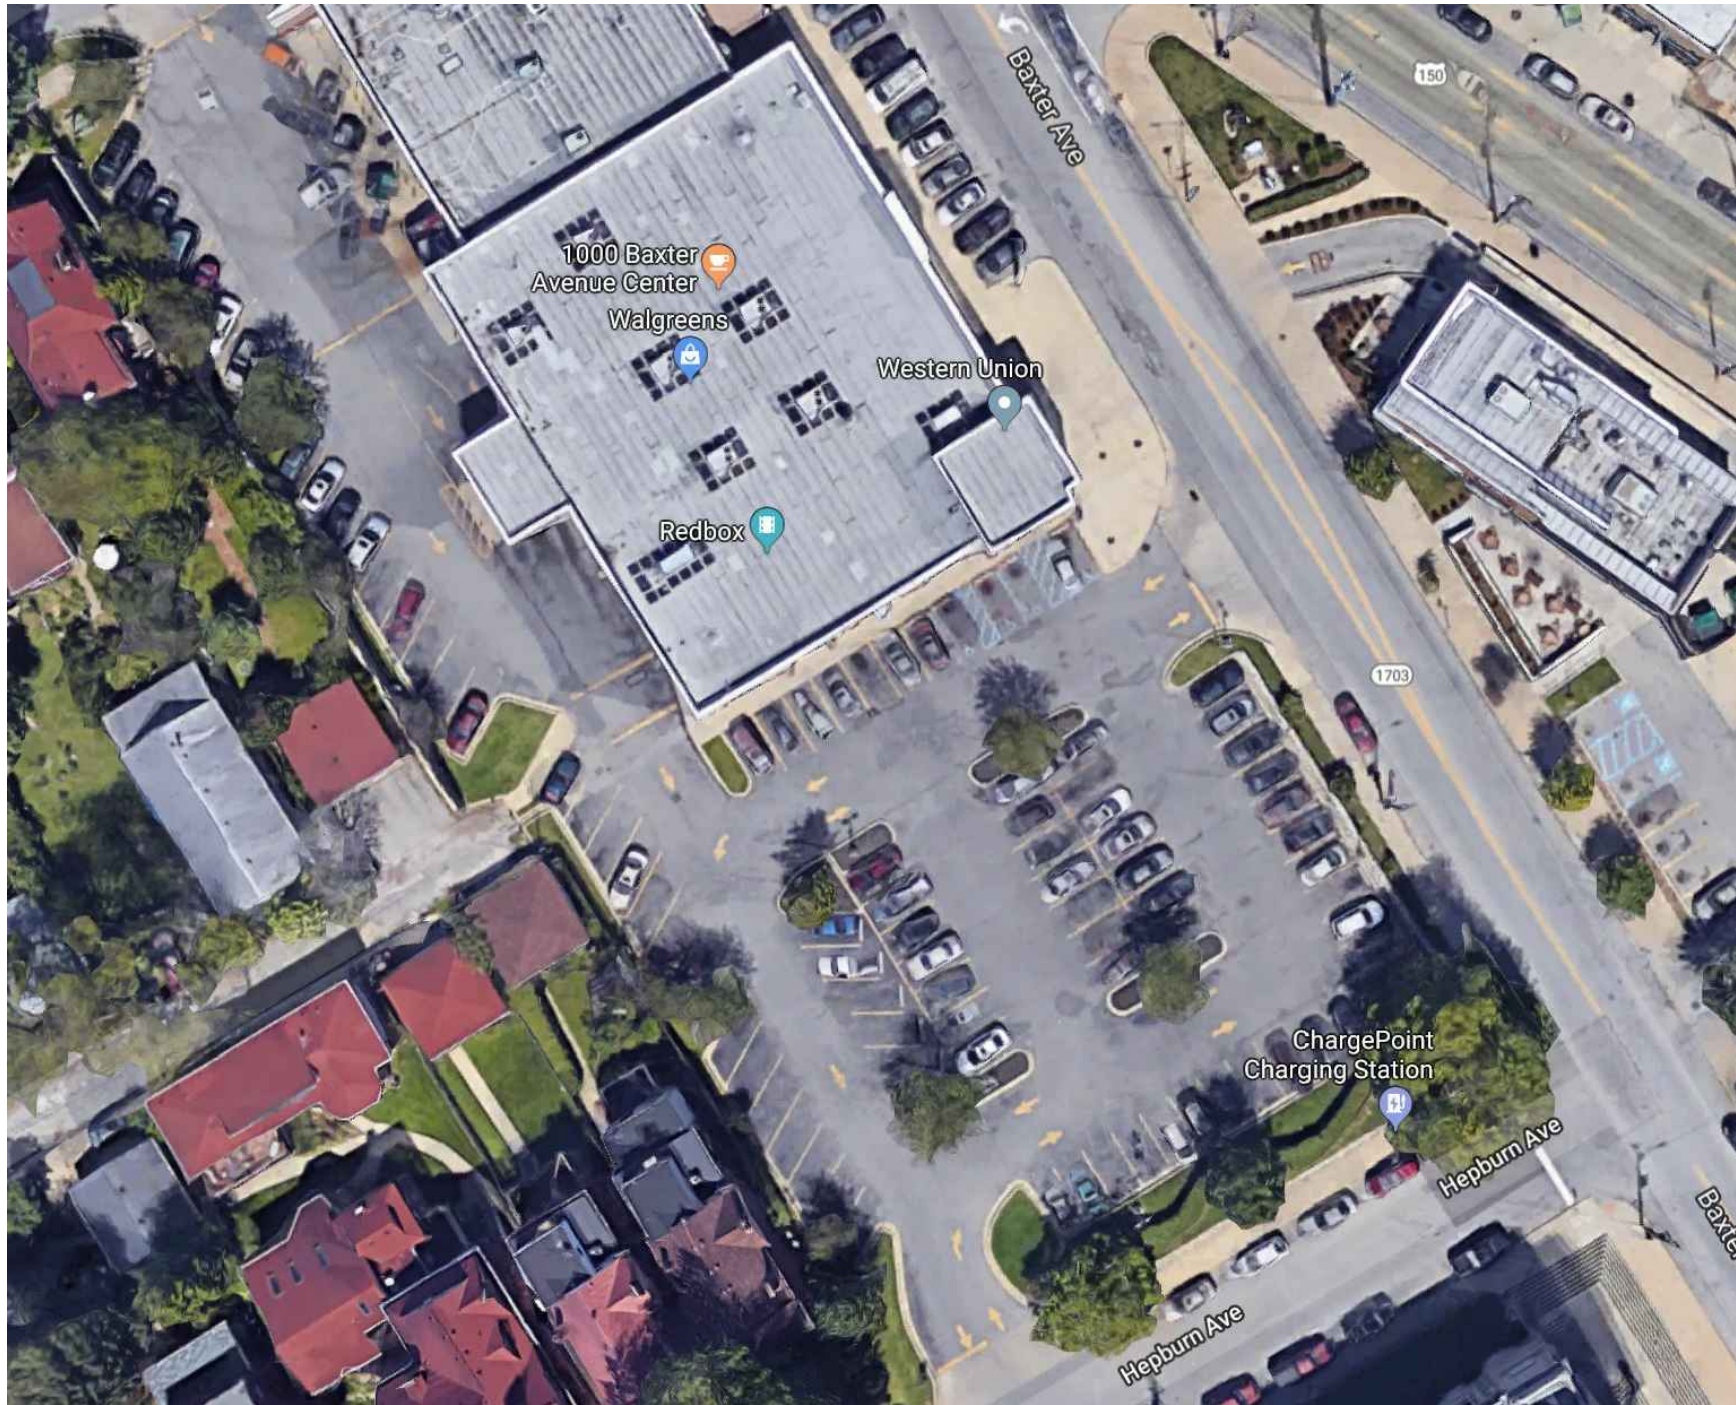

6
S.4 **990 Baxter Avenue**
scale: N.T.S.



3
S.4 **990 Baxter Avenue**
scale: N.T.S.

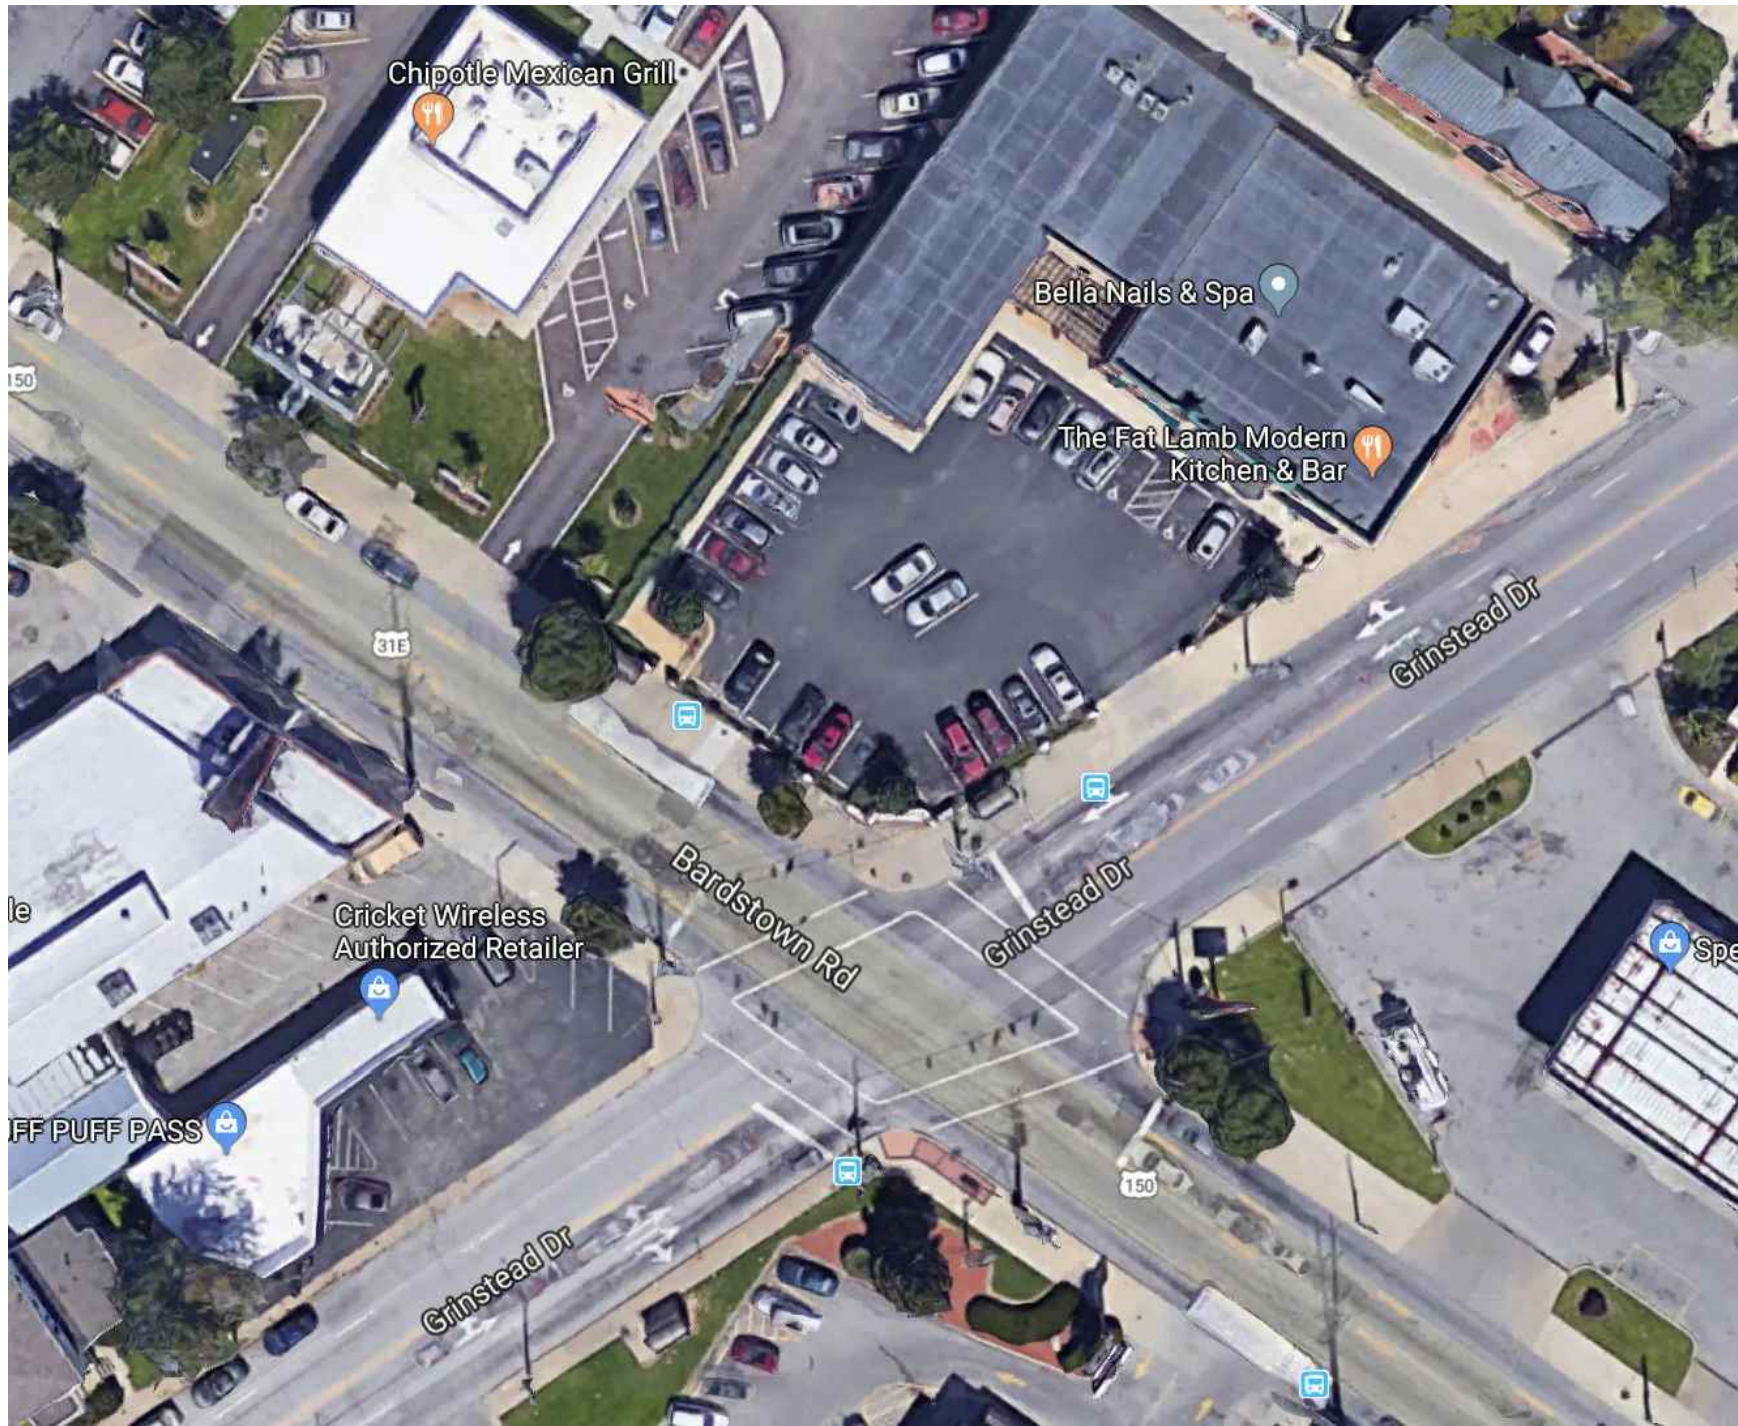

5
S.4 **1099 Bardstown Road**
scale: N.T.S.



2
S.4 **1099 Bardstown Road**
scale: N.T.S.





4
S.4 **1004 Bardstown Road**
scale: N.T.S.



1
S.4 **1004 Bardstown Road**
scale: N.T.S.



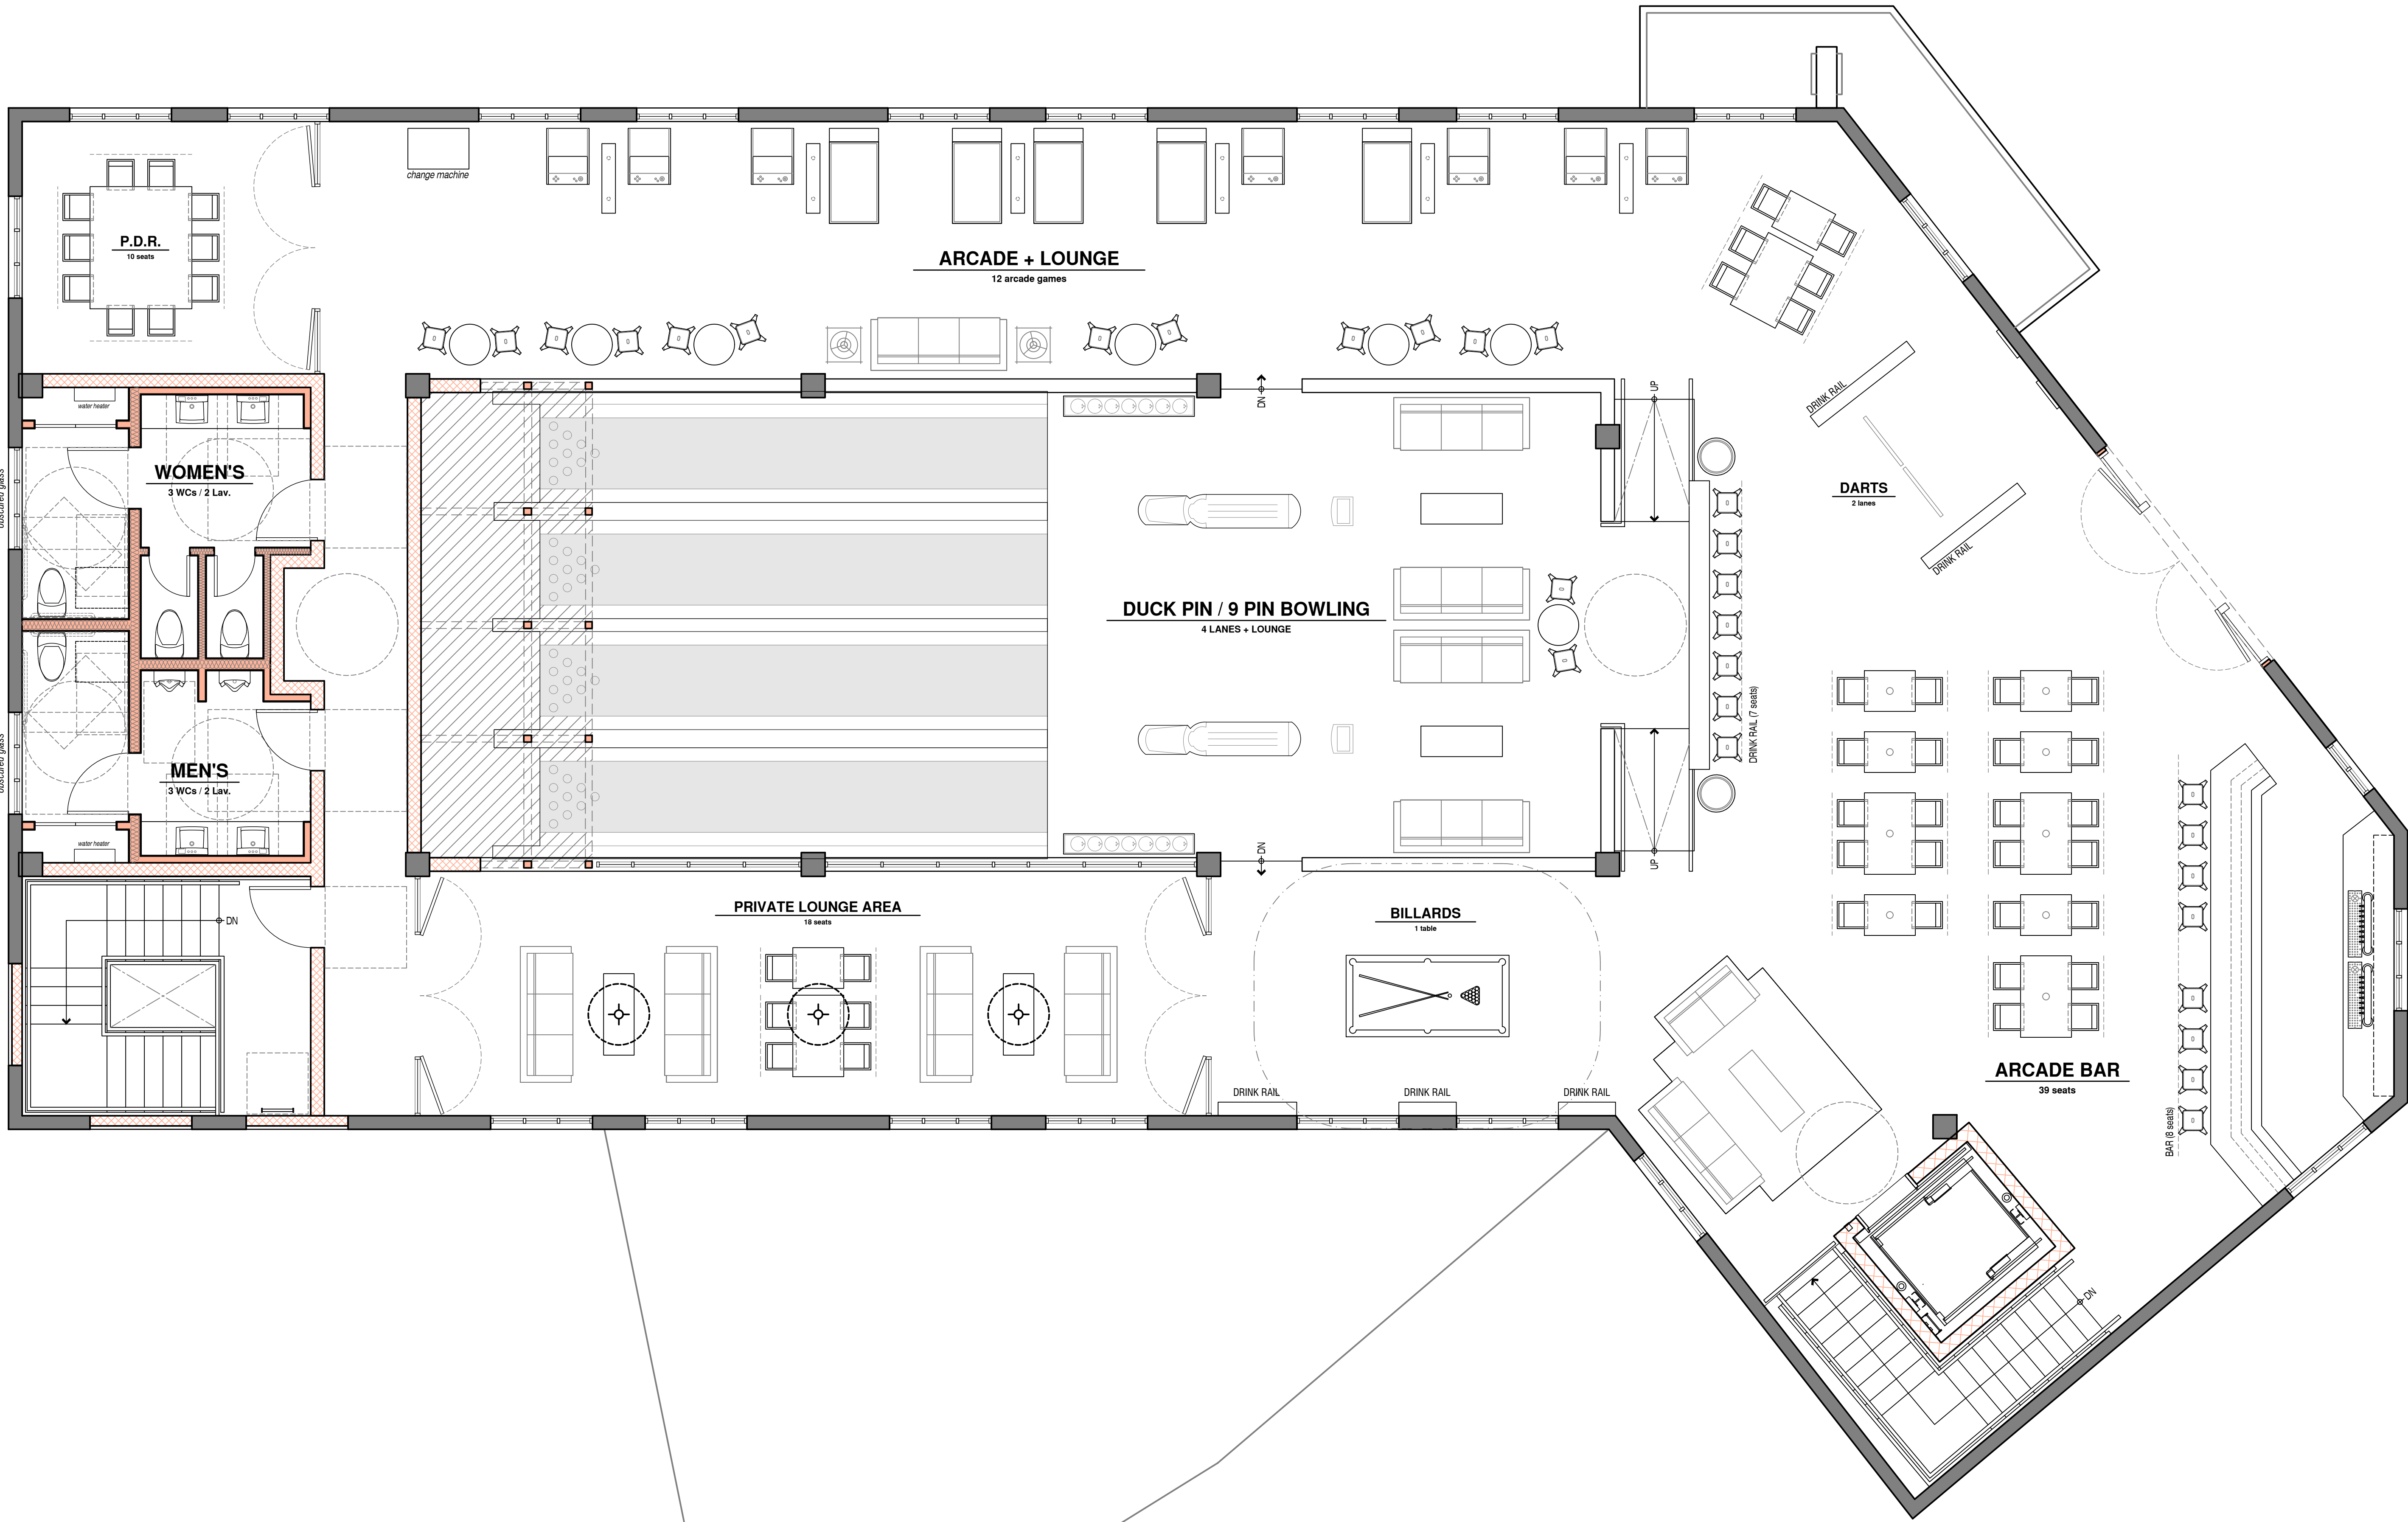

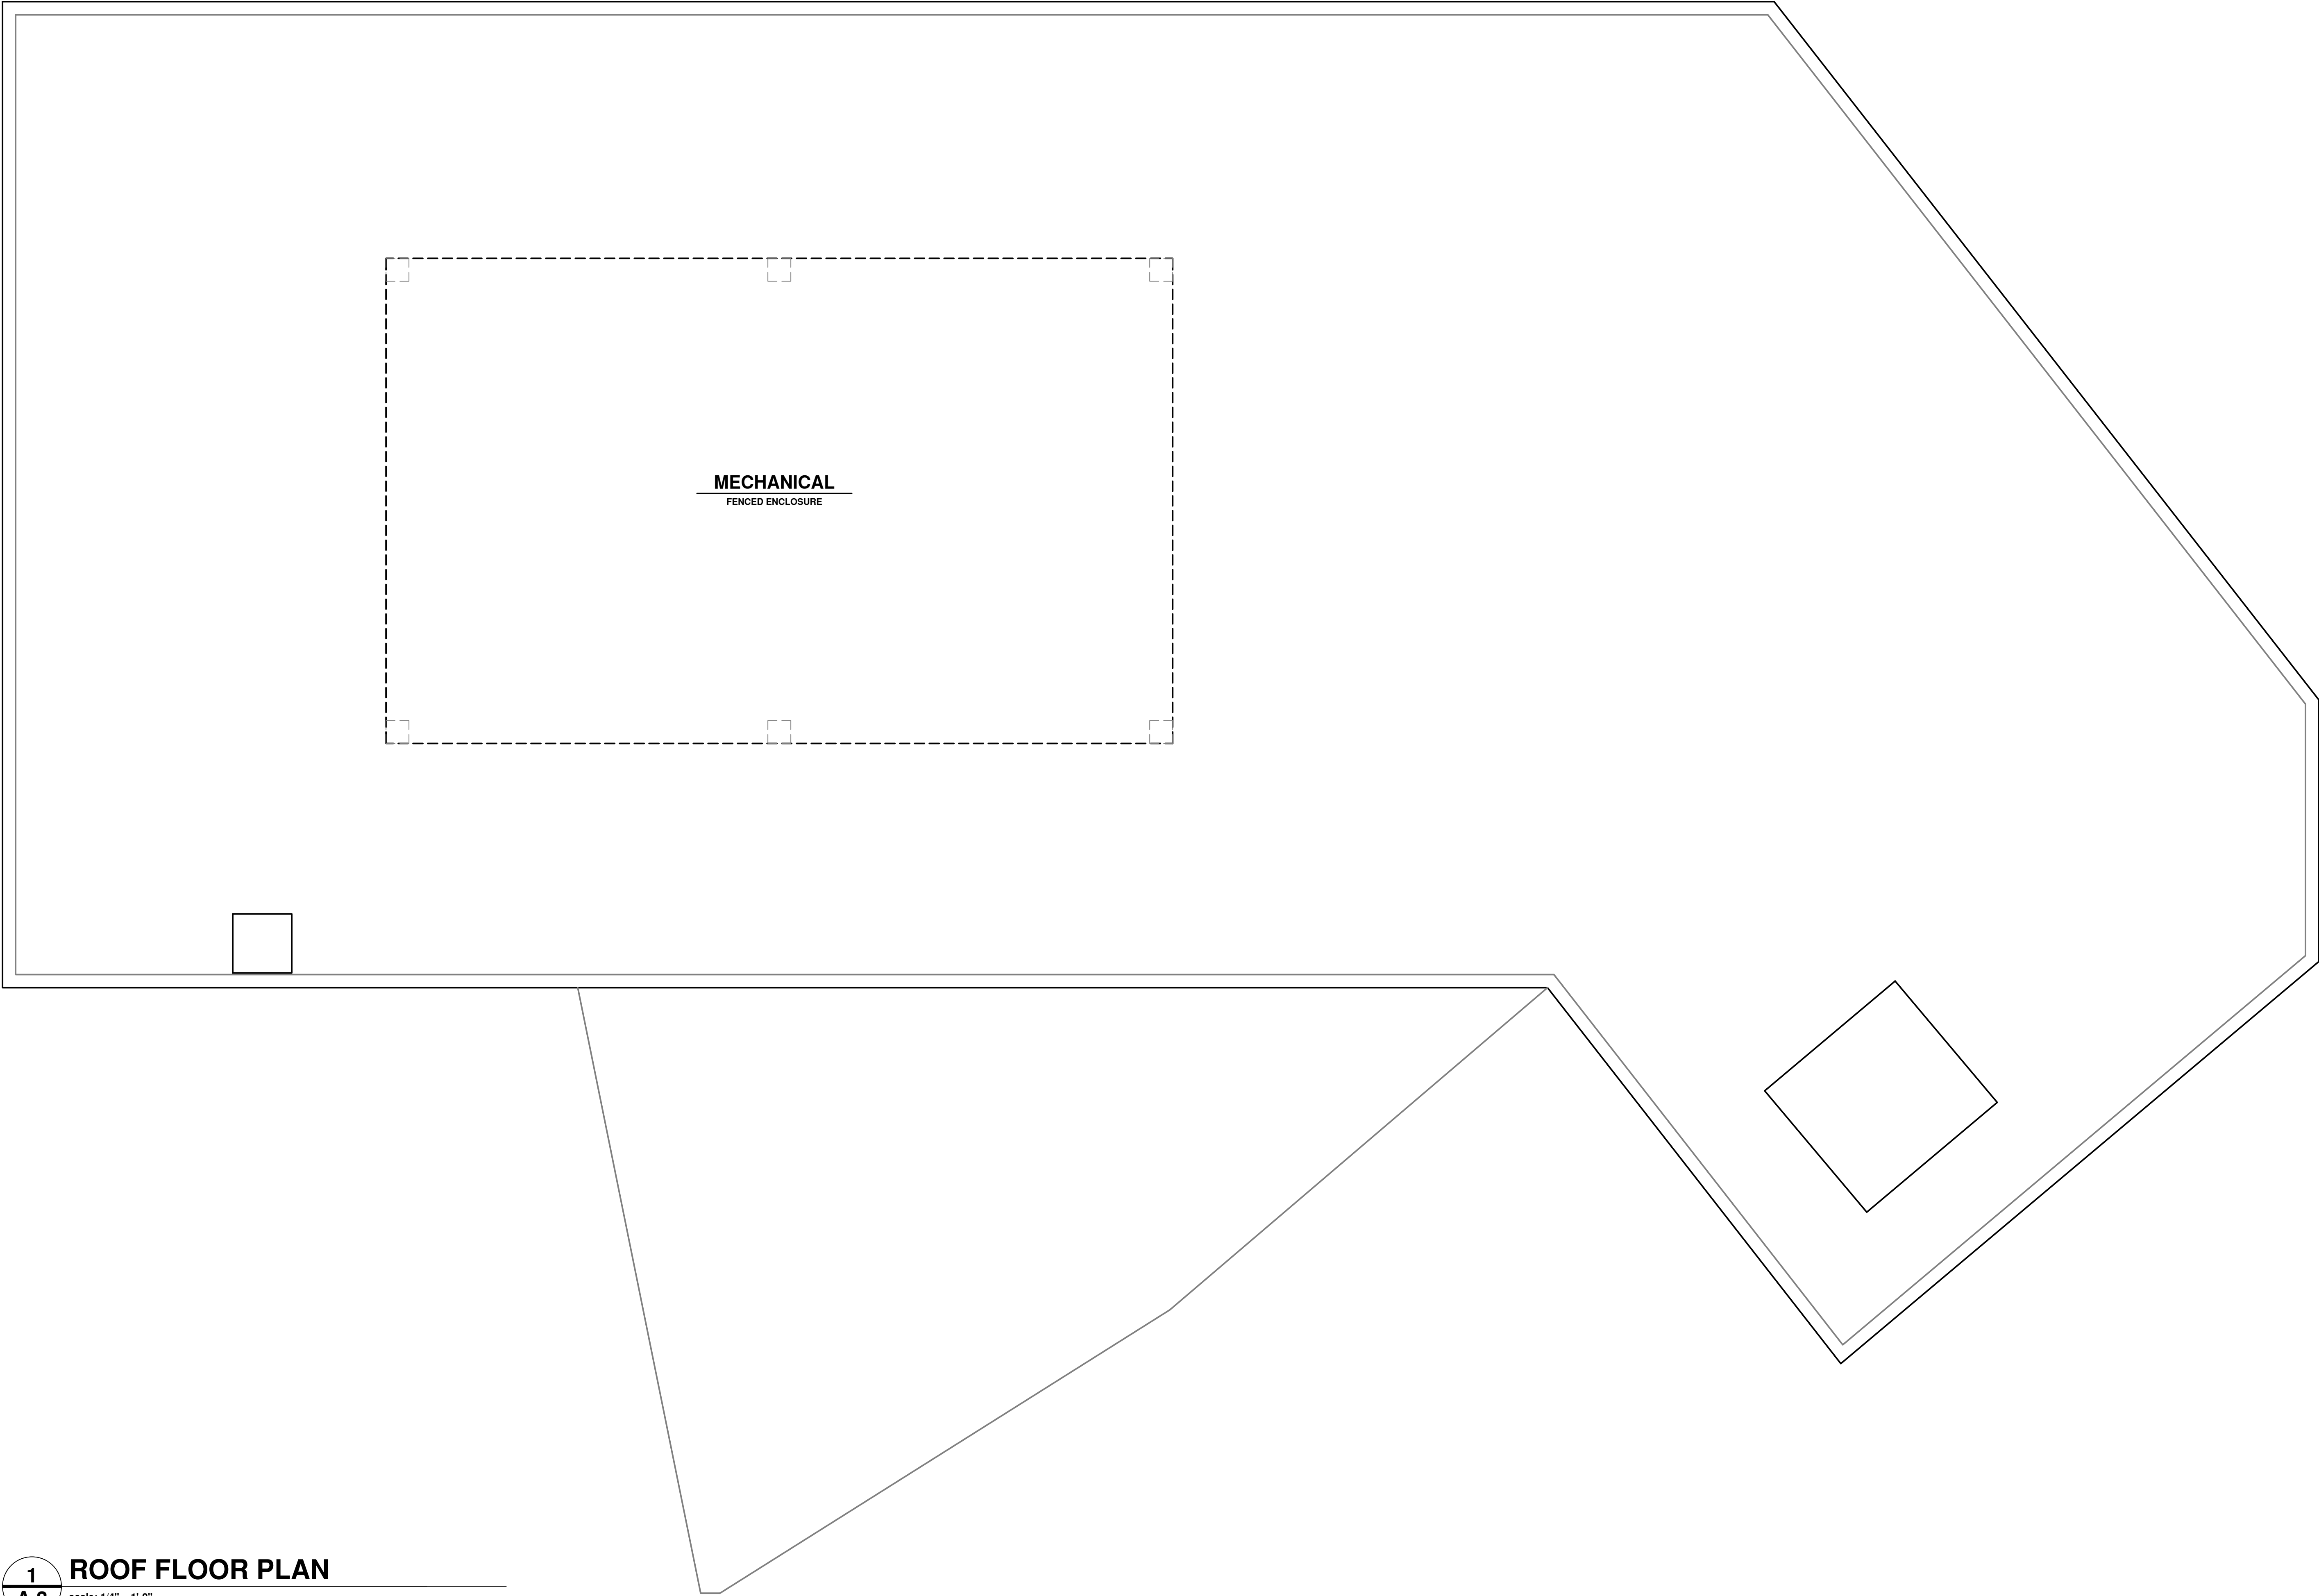



14
A.4 PRECEDENT - signage
scale: N.T.S.



13
A.4 PRECEDENT - cedar soffit
scale: N.T.S.



12
A.4 PRECEDENT - cement panel
scale: N.T.S.




11
A.4 PRECEDENT - steel awnings
scale: N.T.S.




10
A.4 PRECEDENT - metal windows
scale: N.T.S.




9
A.4 PRECEDENT - painted brick
scale: N.T.S.

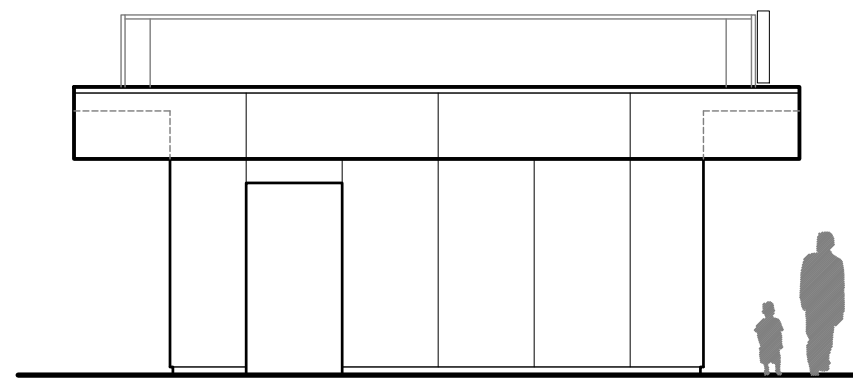


7
A.4 EXT. ELEVATION - EAST
scale: 1/8" = 1'-0"

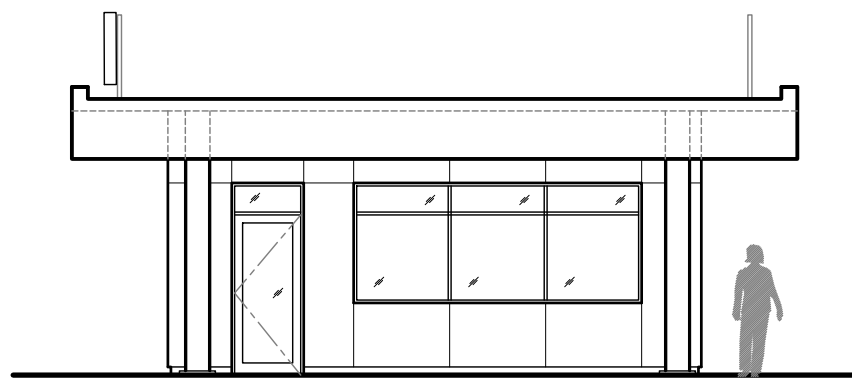


6
A.4 EXT. ELEVATION - WEST
scale: 1/8" = 1'-0"

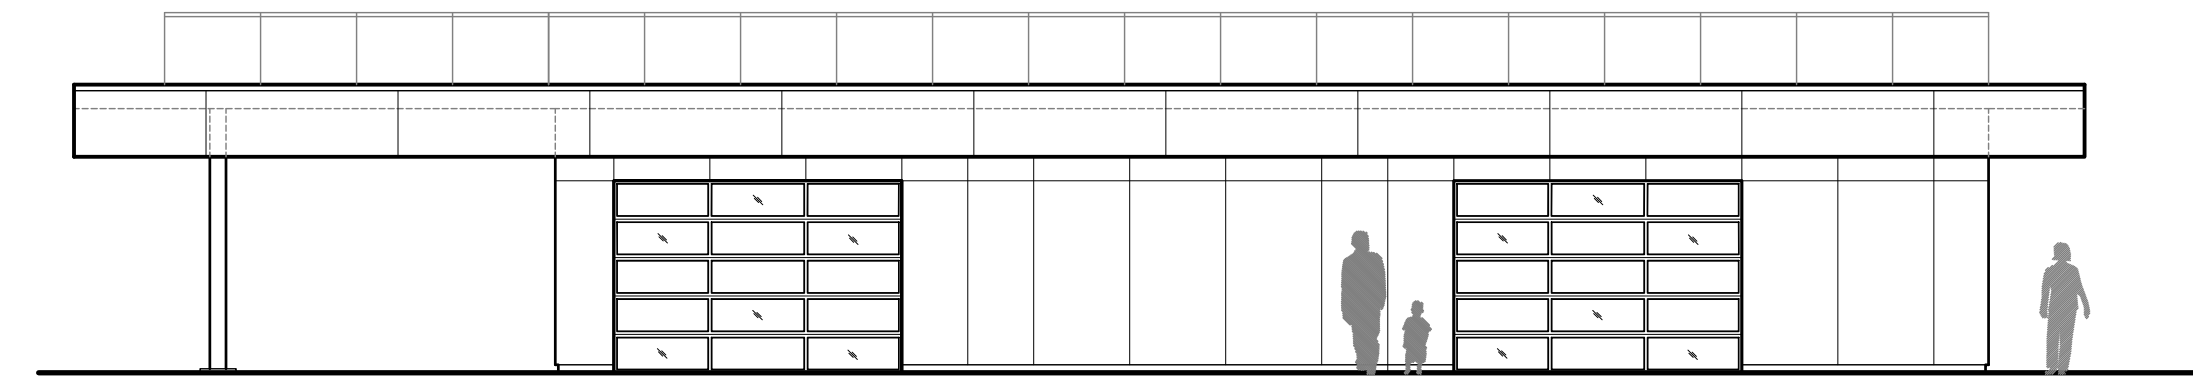


4
A.4 EXTERIOR ELEVATION - SOUTH
scale: 1/8" = 1'-0"

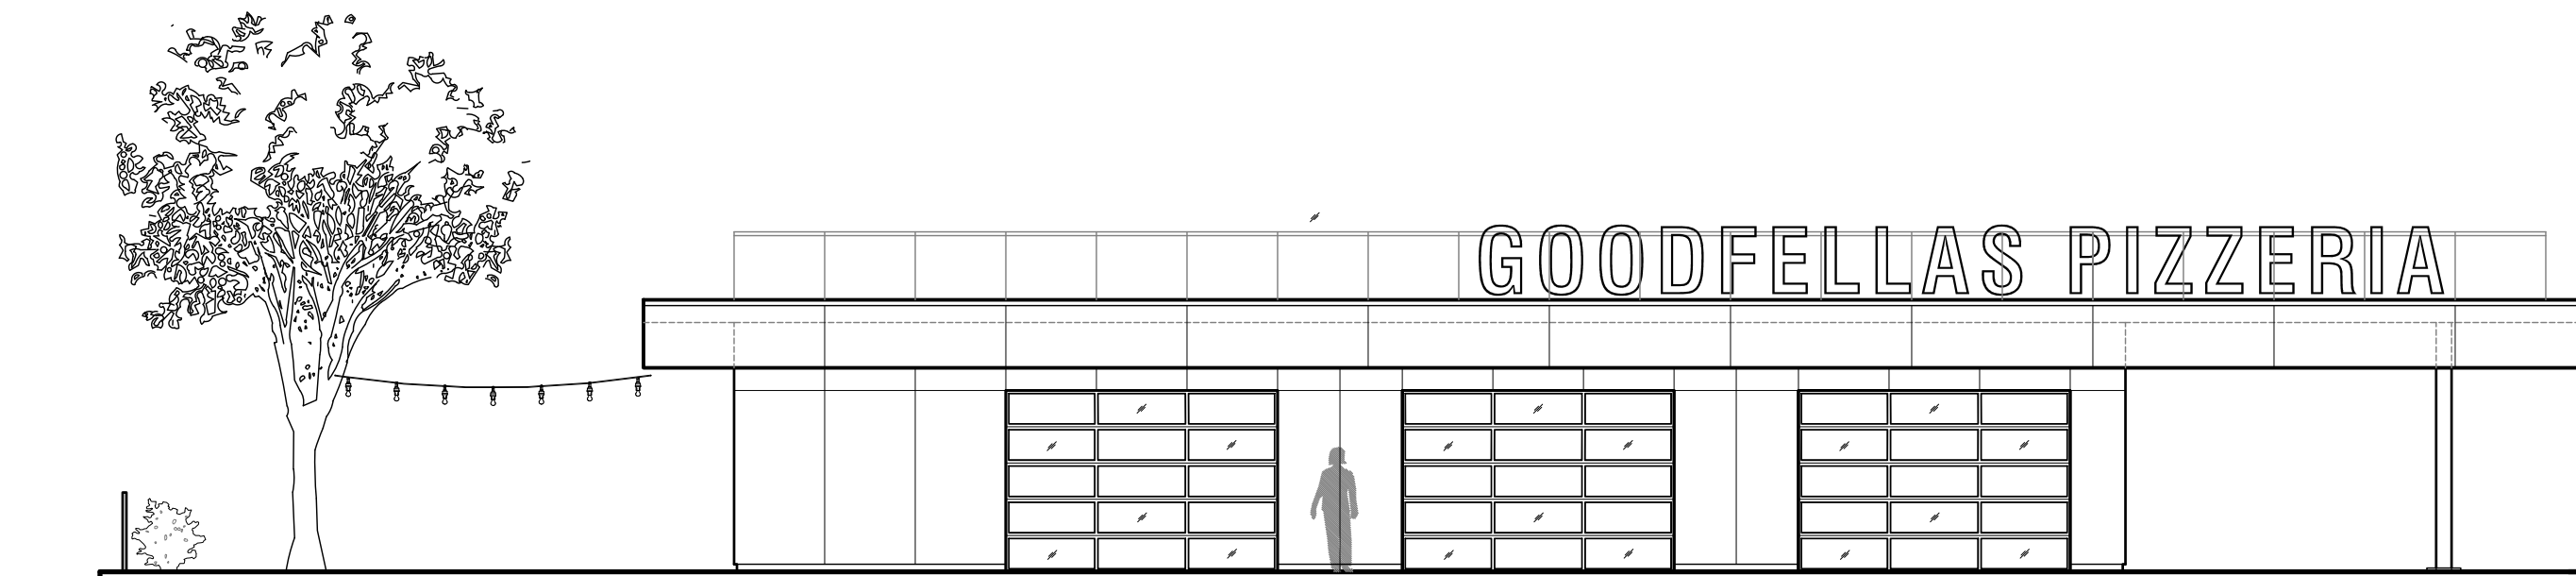


2
A.4 EXTERIOR ELEVATION - NORTH
scale: 1/8" = 1'-0"

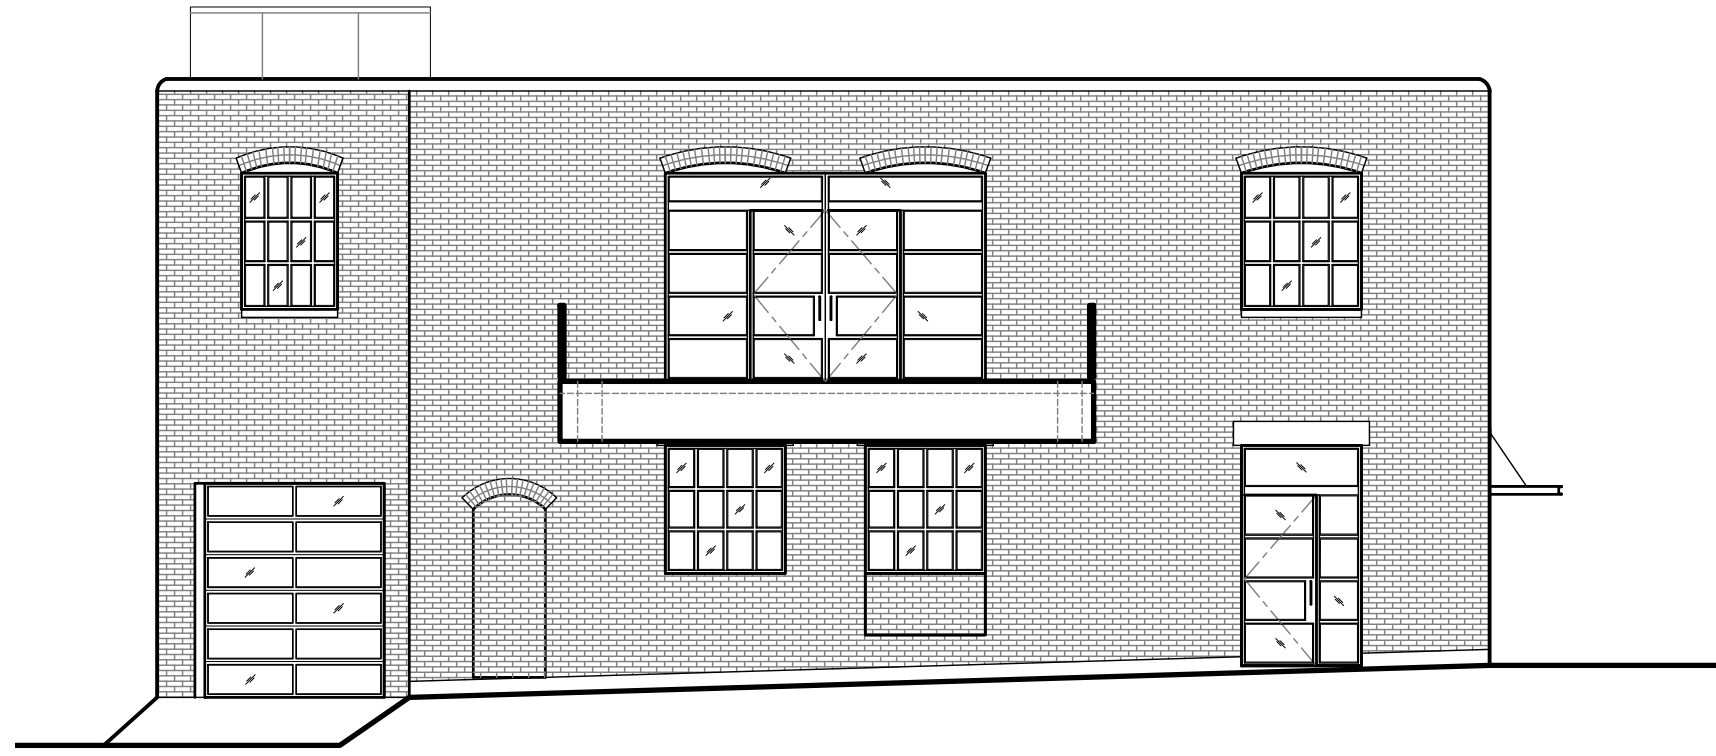


8
A.4 EXTERIOR ELEVATION - EAST
scale: 1/8" = 1'-0"

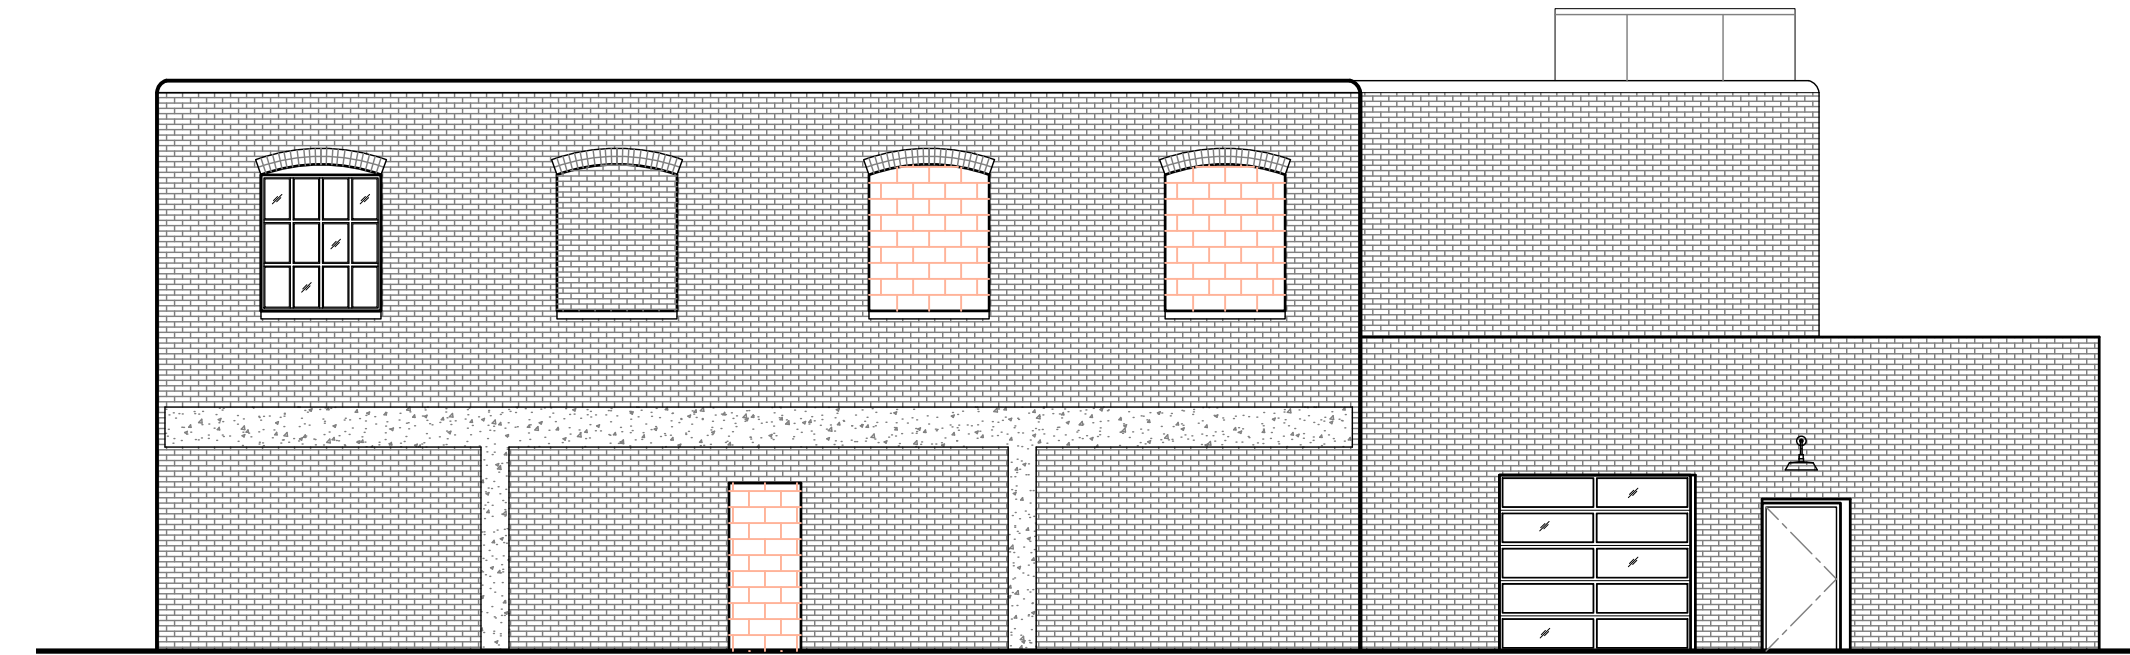

5
A.4 EXTERIOR ELEVATION - WEST
scale: 1/8" = 1'-0"

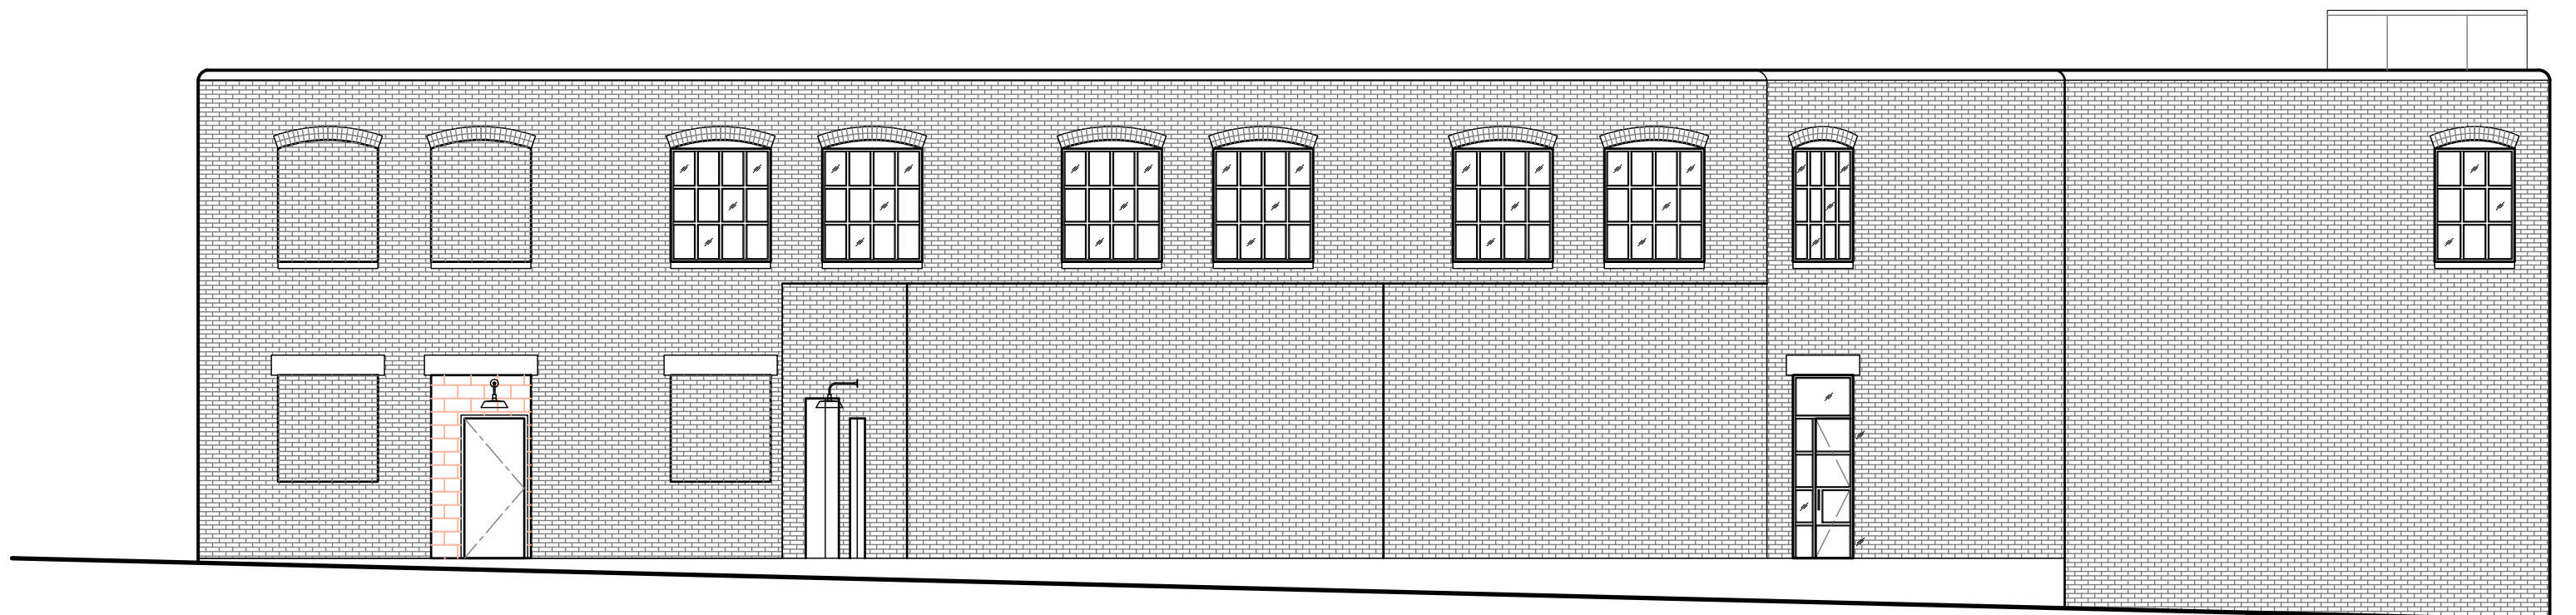

3
A.4 EXTERIOR ELEVATION - SOUTH
scale: 1/8" = 1'-0"

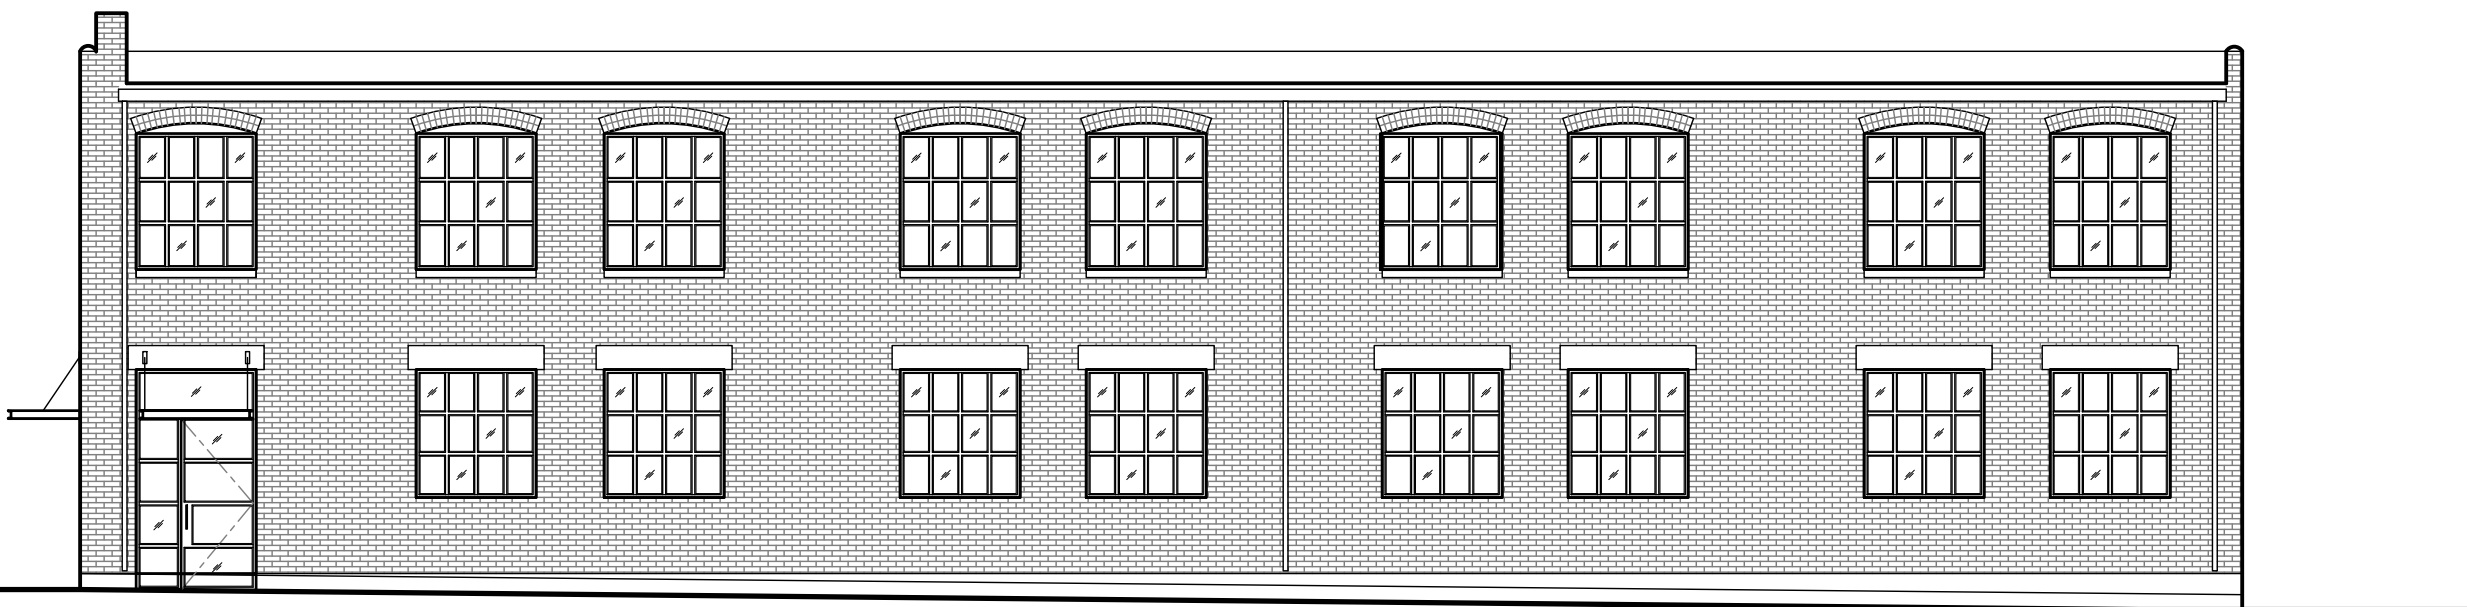

1
A.4 EXTERIOR ELEVATION - NORTH
scale: 1/8" = 1'-0"