



Front Elevation

Scale: 1/8"=1'-0"

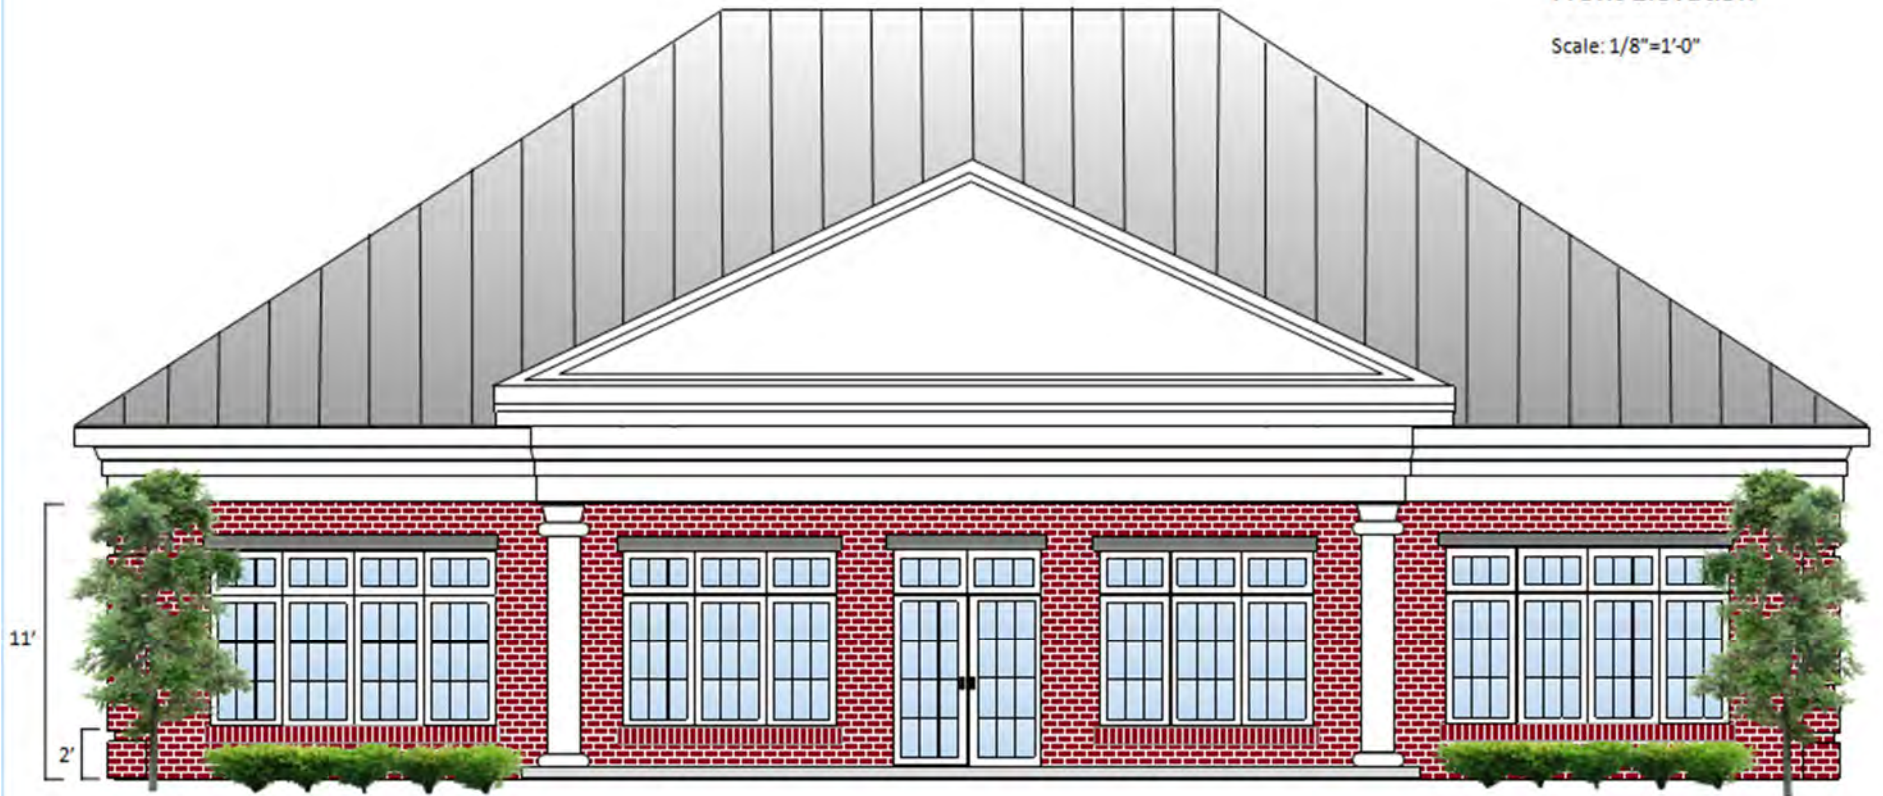

Left Side Elevation

Scale: 1/8"=1'-0"

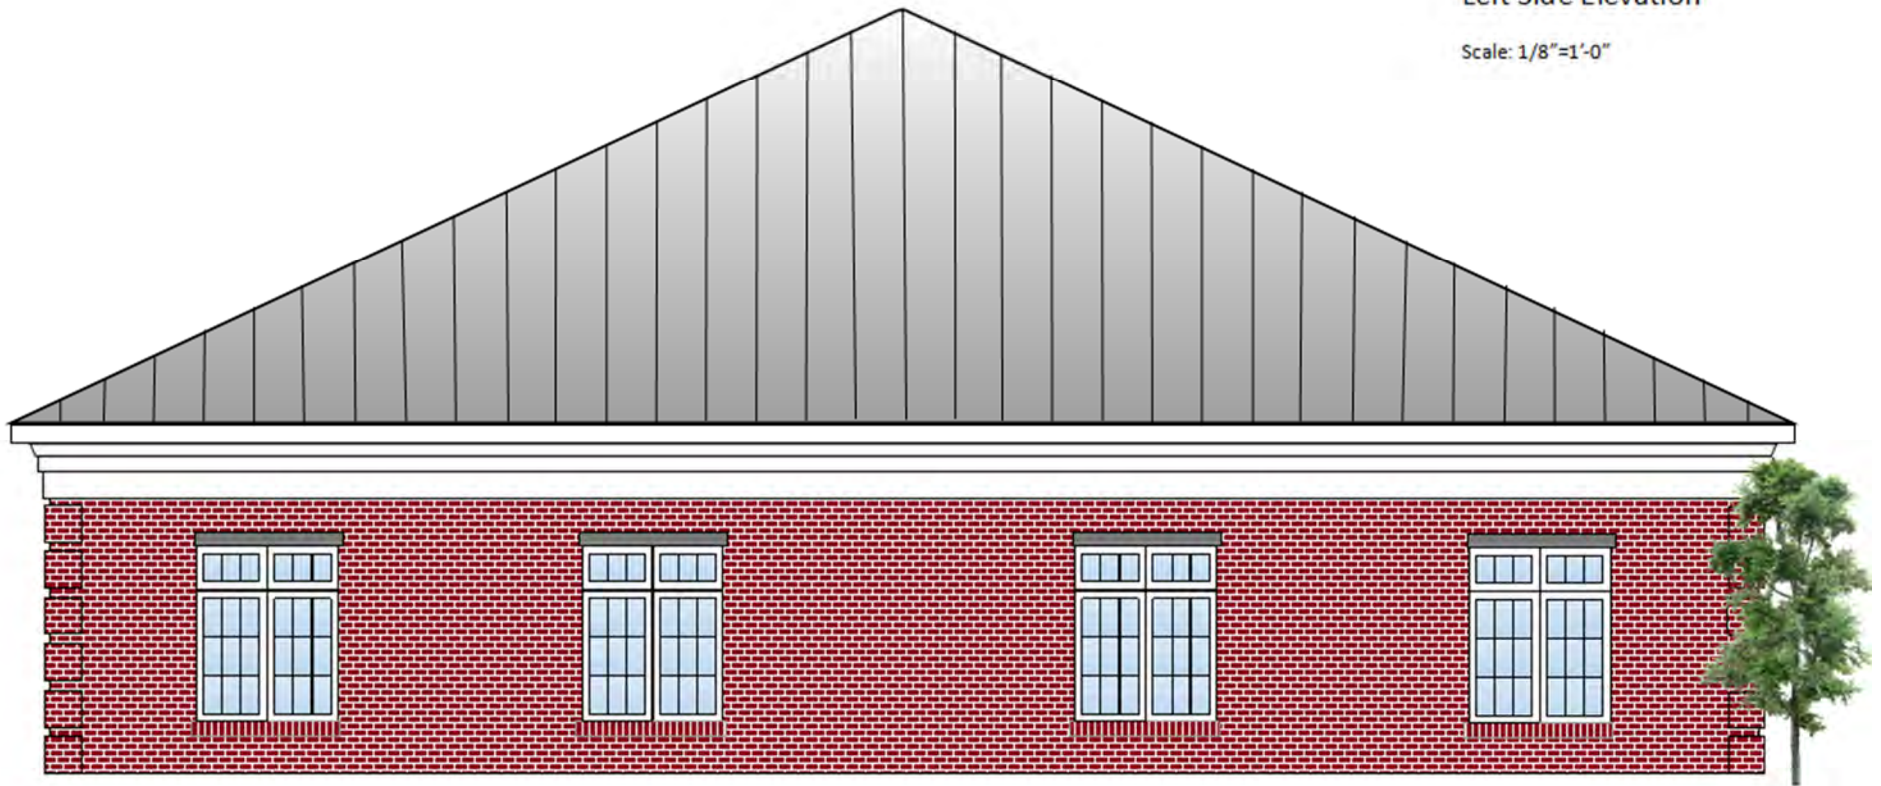

Rear Elevation

Scale: 1/8"=1'-0"

