



COUNTY OF  
 REFERENCE  
 SHEET NO.  
 ITEM NO.  
 REVISION PLAN DATE: JUNE 3, 2021

5-404.01  
 R25

576+00  
 575+00  
 574+00  
 573+00  
 572+00

4810  
 Lateral Field  
 Unknown

Pool

576+00

575+00

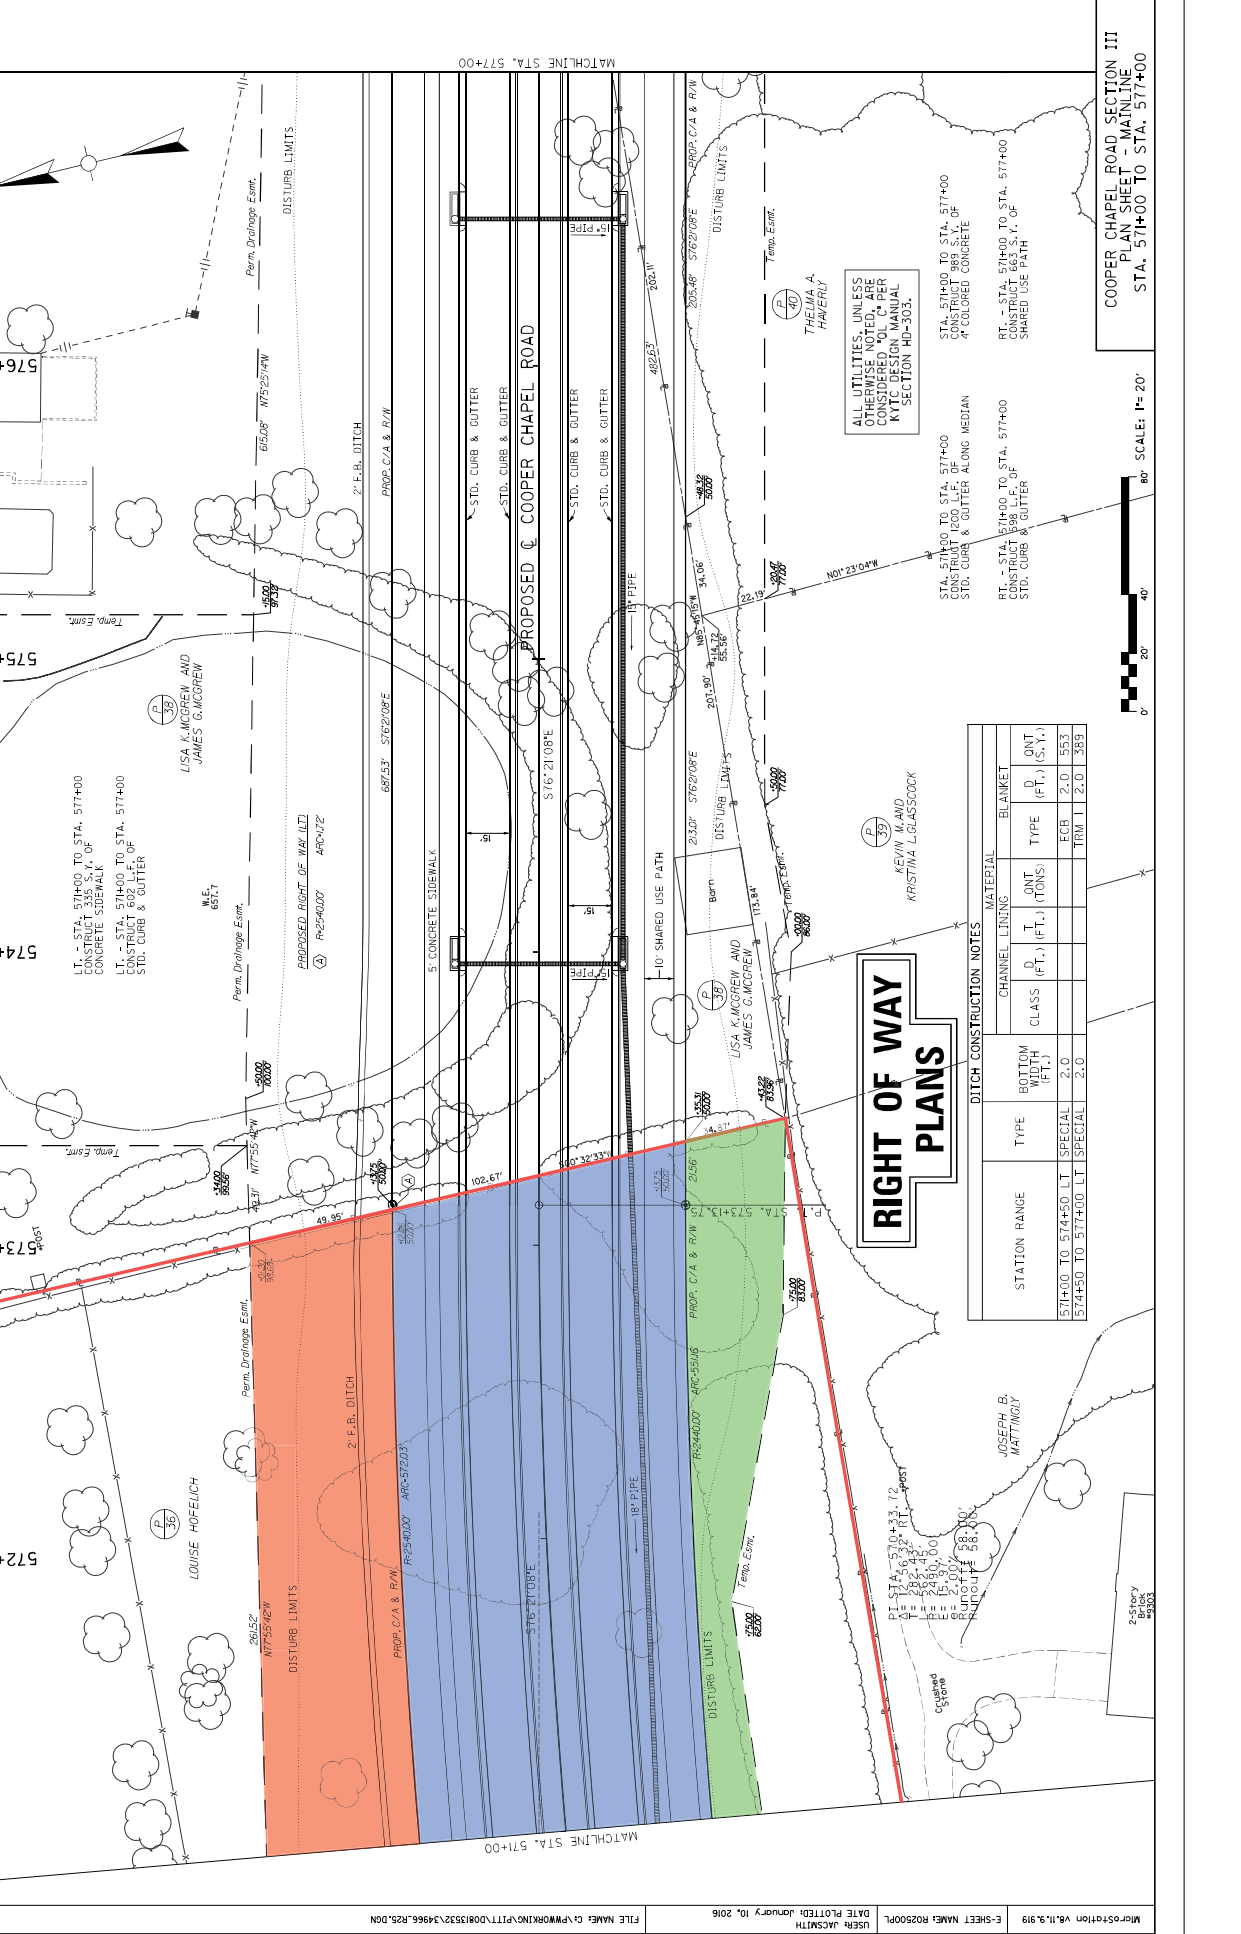

Matchline STA. 571+00

Matchline STA. 577+00

576+00

575+00

