EXHIBIT B—PLAT MAP

COUNTY OF	ITEM NO.	SHEET NO.
JEFFERSON	5-3011	R015

MAINLINE ENTRANCES

STATION	WIDTH (FT)	PAVEMENT & ENTRANCE TYPE	CLM. CONC. APRON QTY (SY)	PAVEMENT QTY (SY)	ENTRANCE PIPE SIZE (IN)	PIPE LENGTH (LF)
137+68 LT	19	ASPHALT	48	7	15	30
139+20 LT	56	ASPHALT	62			
141+90 LT	38	ASPHALT	71			
142+50 LT	40	ASPHALT	55			
21+00 RT	34	ASPHALT		241	15	80
23+65 RT	9	CONCRETE	25	2		
24+08 RT	10	CONCRETE	36	12		
		TOTALS	297	262	-	110

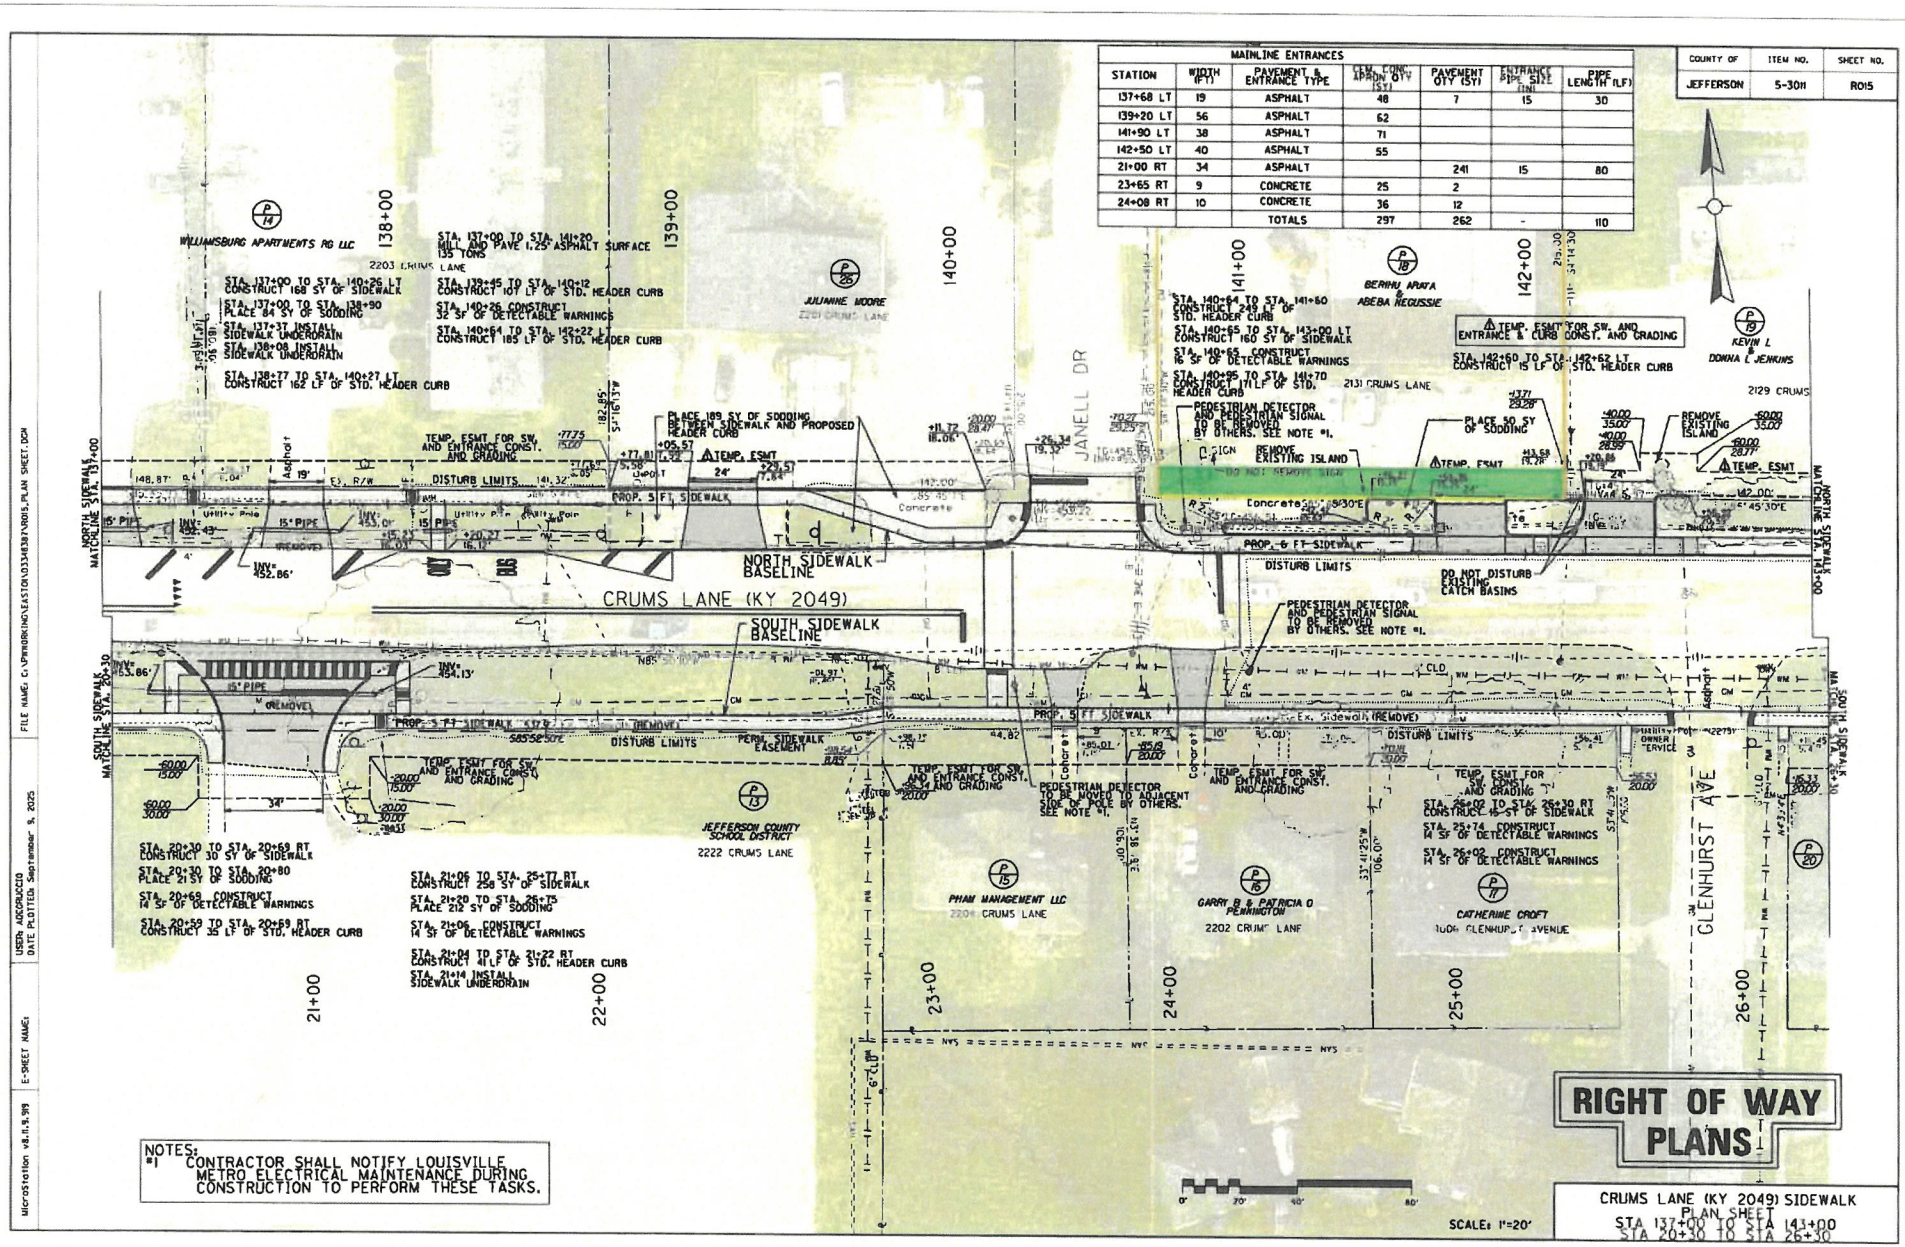

NOTES:
#1 CONTRACTOR SHALL NOTIFY LOUISVILLE METRO ELECTRICAL MAINTENANCE DURING CONSTRUCTION TO PERFORM THESE TASKS.

RIGHT OF WAY PLANS

CRUMS LANE (KY 2049) SIDEWALK
PLAN SHEET
STA 137+00 TO STA 143+00
STA 20+30 TO STA 26+30

FILE NAME: C:\PWWORKING\EAST01\D3348387\R015_PLAN SHEET.DGN
USER: ADCGRUCCIO
DATE PLOTTED: September 9, 2025
E-SHEET NAME:
MicroStation v8.11.9.919