


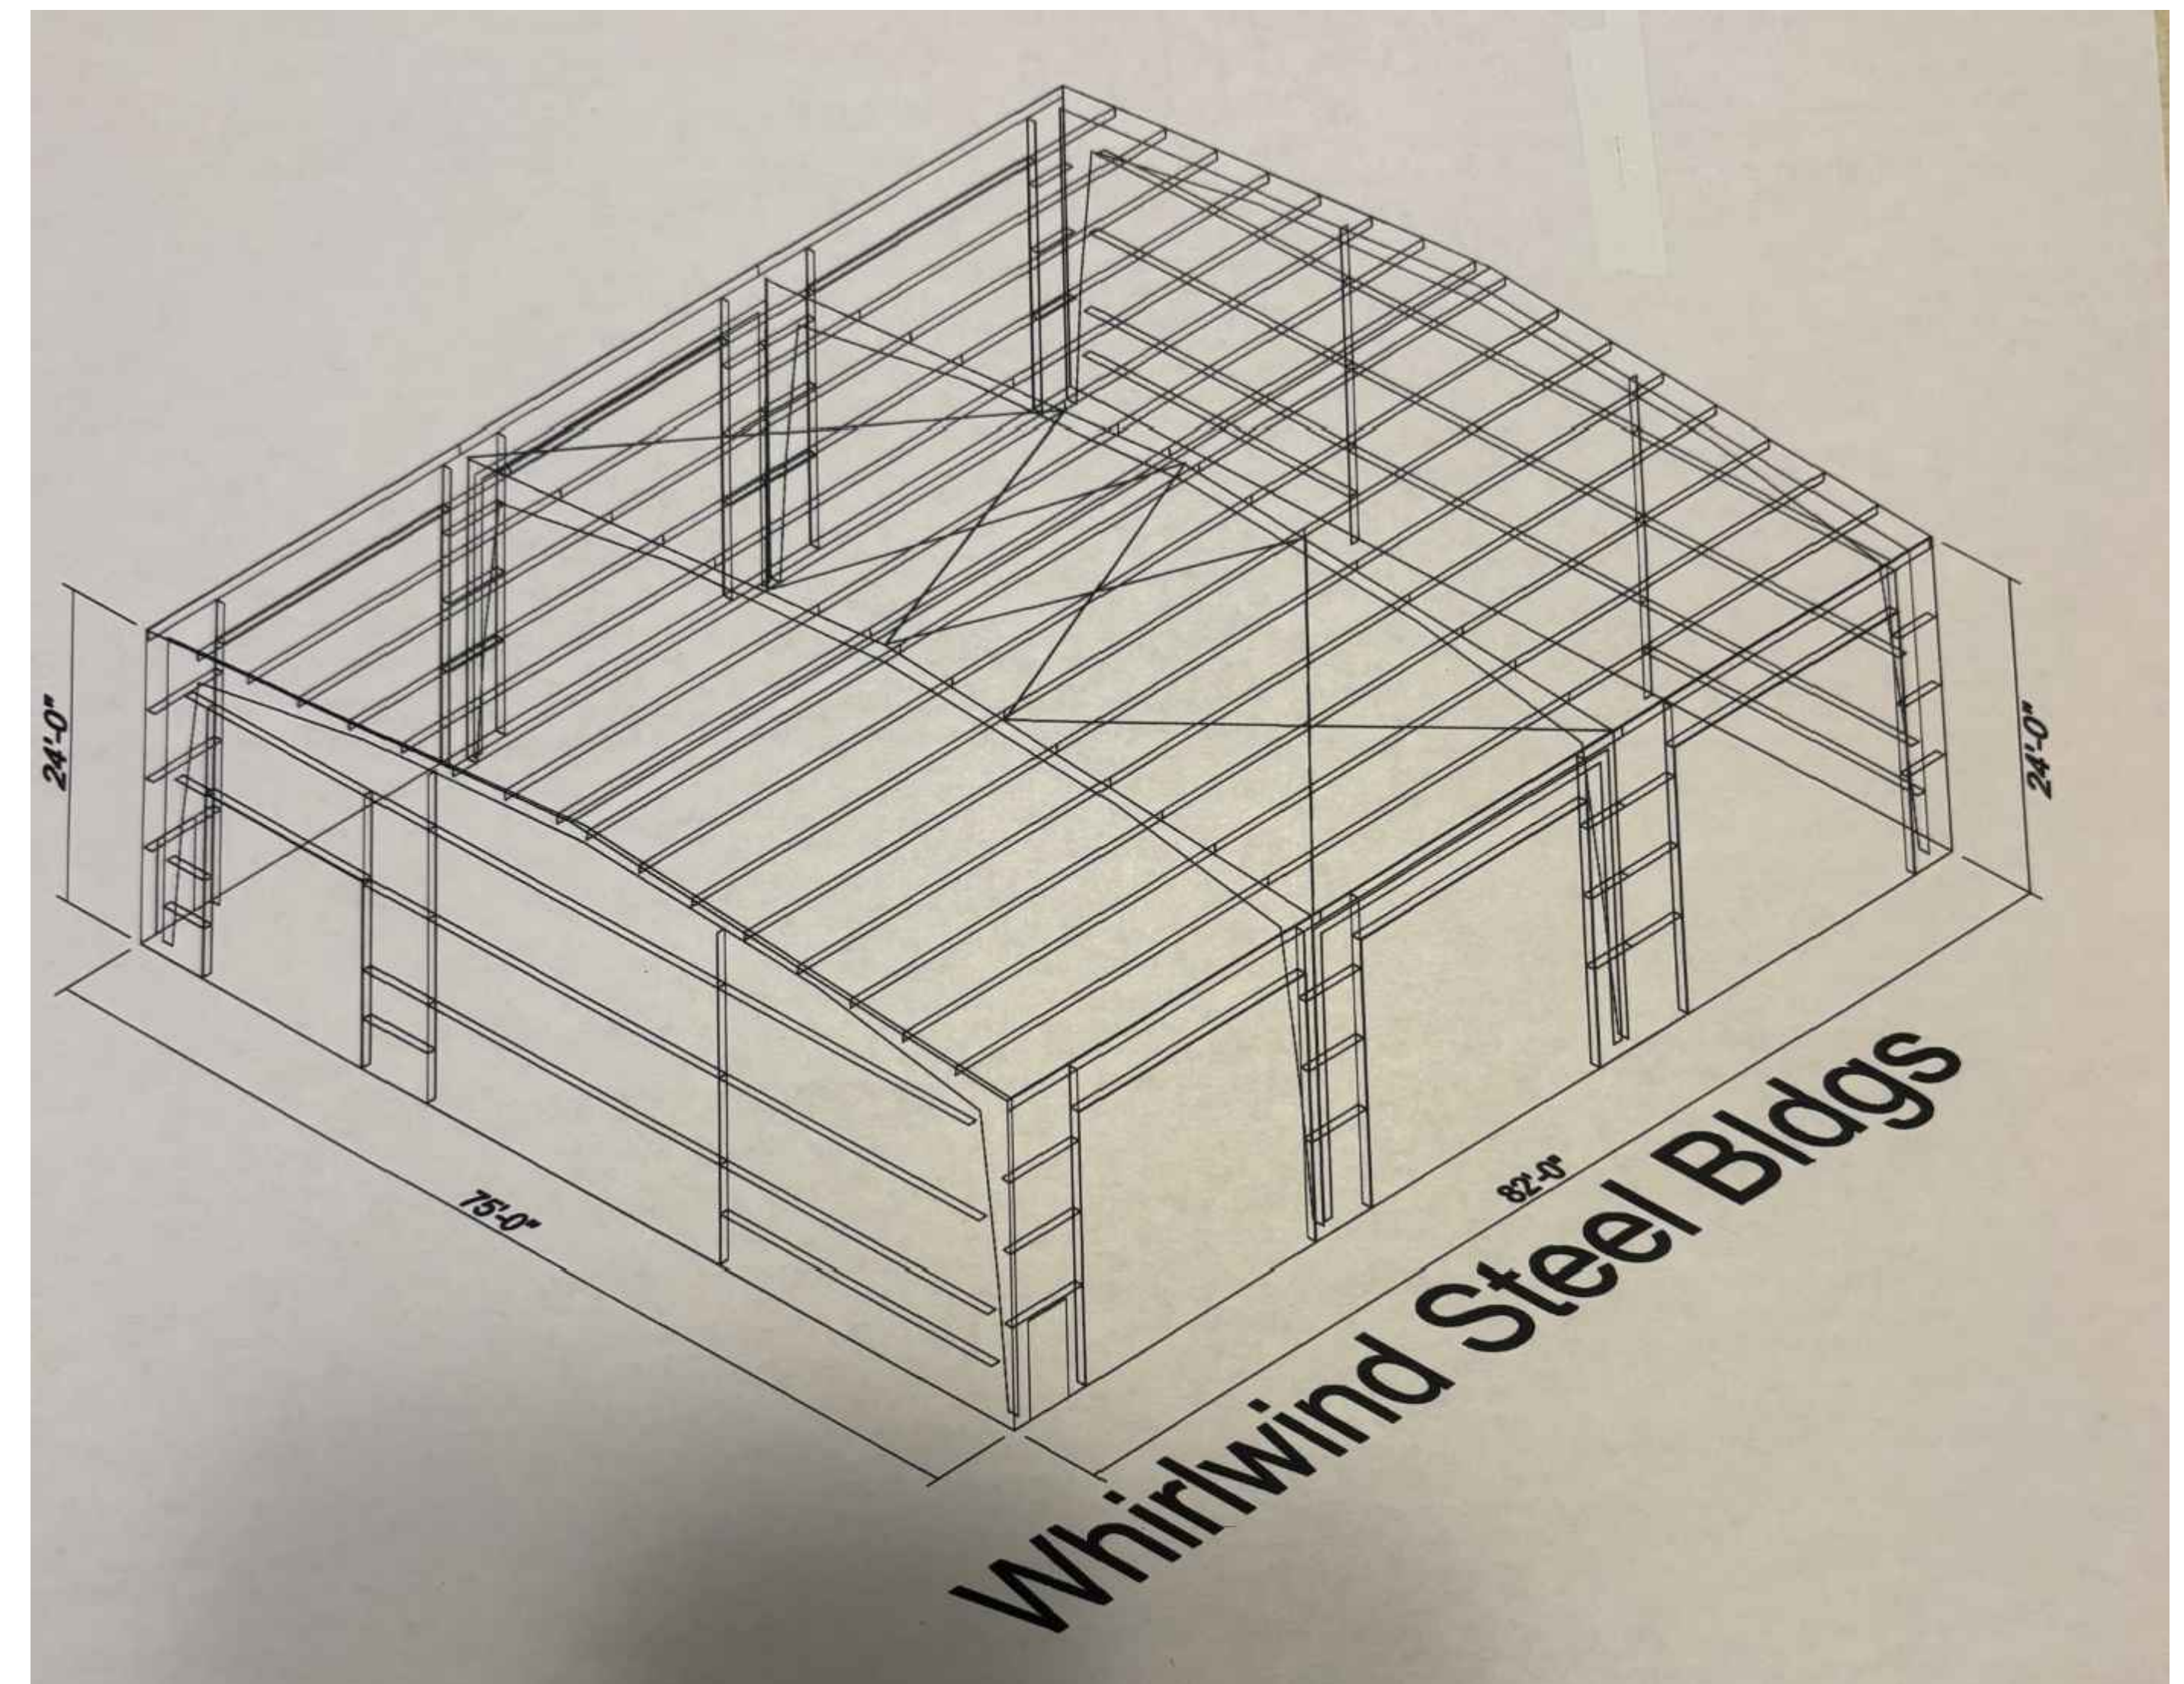

NE CORNER
N.T.S



SW CORNER
N.T.S



PLAN
N.T.S