M:\3877\1704 S. Pope Lick Road Subdivision\DWG\PLANNING\3877 - DDDP 09-26-22.dwg, 9/26/2022 10:04:12 AM, ahicks, 1:1

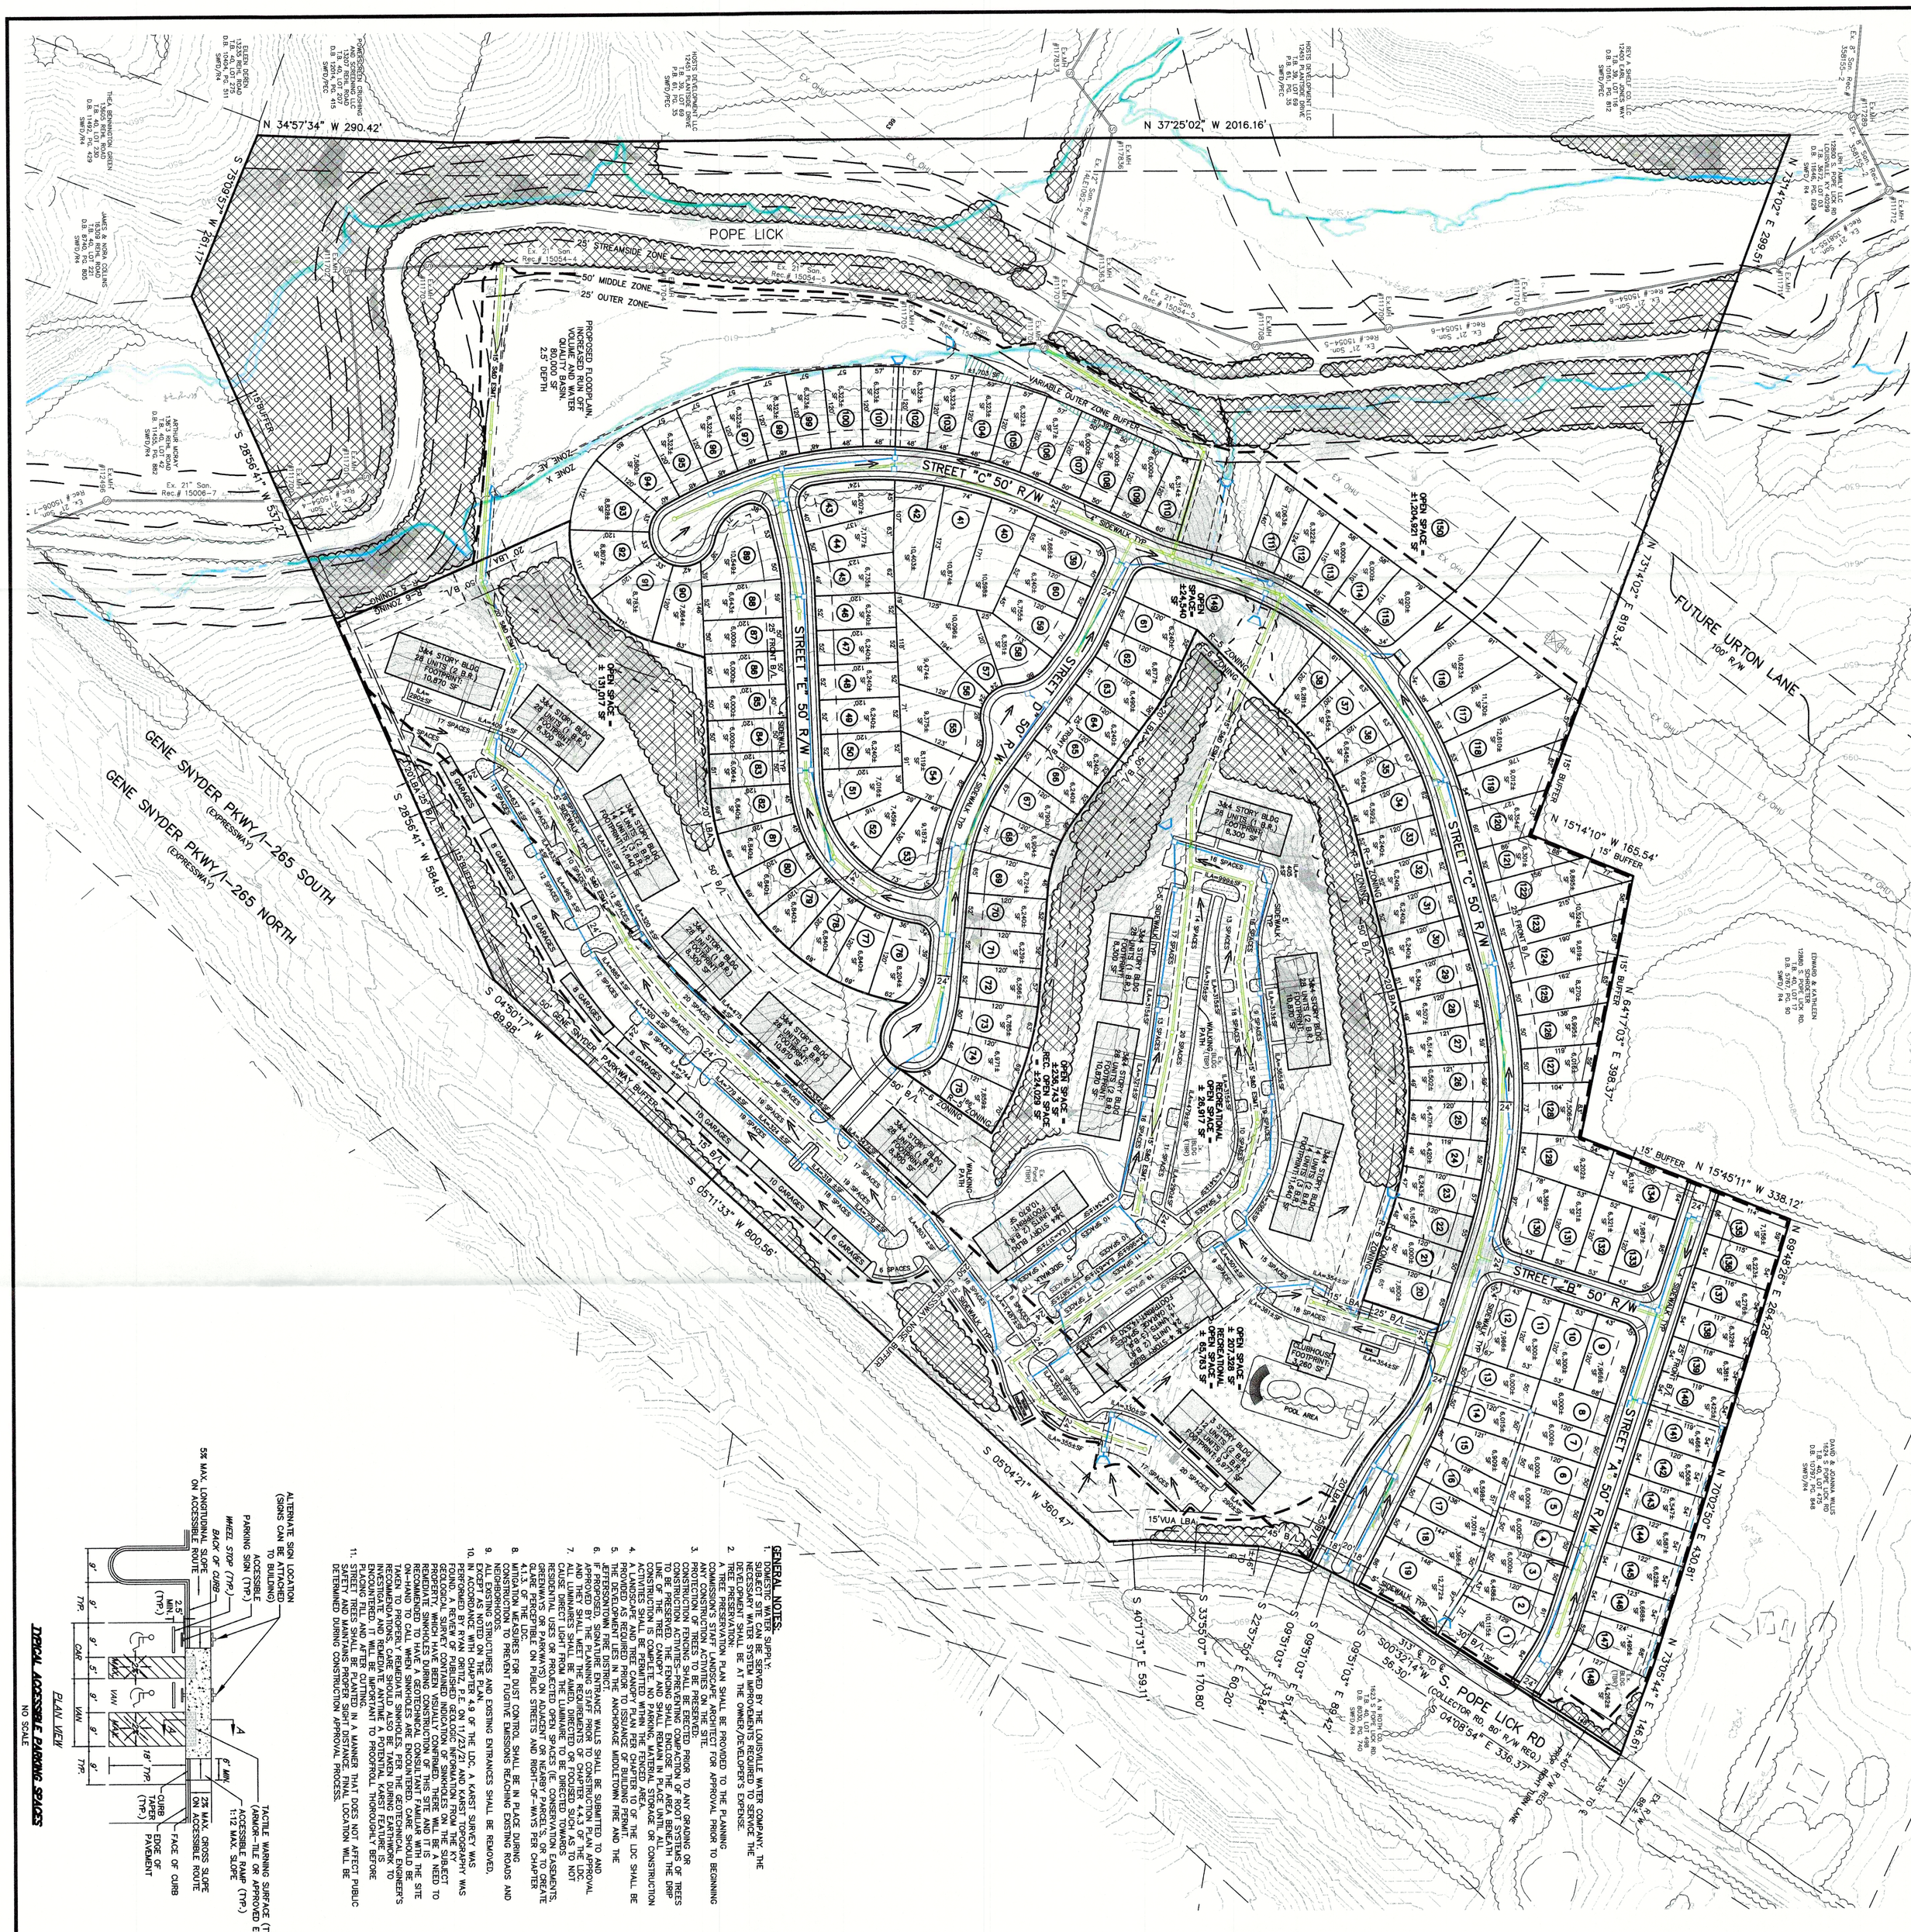
N 34°57'34" W 290.42'
S 75°09'57" W 261.17'
S 28°56'41" W 531.27'
N 37°25'02" W 2016.16'
N 73°14'02" E 299.51'
N 73°14'02" E 819.34'
POPE LICK
25' STREAMSIDE ZONE
50' MIDDLE ZONE
25' OUTER ZONE
PROPOSED FLOODPLAIN, INCREASED RUN OFF VOLUME AND WATER QUALITY VOLUME ASSN. 80,000 SF 2.5' DEPTH
15' SAN EASMT
ZONE AE
ZONE X
15' BUFFER
20' LBA
STREET "C" 50' R/W
STREET "D" 50' R/W
STREET "E" 50' R/W
STREET "A" 50' R/W
STREET "B" 50' R/W
VARIABLE OUTER ZONE BUFFER
OPEN SPACE = ± 131,017 SF
OPEN SPACE = ±238,743 SF - REC. OPEN SPACE = ±24,023 SF
OPEN SPACE = ±1,204,921 SF
OPEN SPACE = ±94,540 SF
RECREATIONAL OPEN SPACE = ± 26,917 SF
OPEN SPACE = ± 207,328 SF
RECREATIONAL OPEN SPACE = ± 64,753 SF
FUTURE URTON LANE
100' R/W
15' BUFFER
N 15°14'10" W 165.54'
N 64°17'03" E 398.37'
N 15°45'11" W 338.12'
N 69°48'26" E 264.28'
N 20°20'50" E 430.81'
N 73°05'47" E 149.19'
S POPE LICK RD
(COLLECTOR RD, 80' R/W REQ.)
S 04°08'54" E 336.37'
GENE SNYDER PKWY/I-265 SOUTH
GENE SNYDER PKWY/I-265 NORTH
(EXPRESSWAY)
S 28°56'41" W 584.81'
S 04°50'17" W 89.98'
S 05°11'33" W 800.56'
S 05°04'21" W 360.47'
S 40°17'31" E 59.11'
S 33°56'07" E 170.80'
S 22°57'50" E 60.20'
S 09°51'03" E 33.84'
S 09°51'03" E 89.42'
S 00°32'14" W 56.30'
313' E TO I-265
15' GENE SNYDER PARKWAY BUFFER
50' GENE SNYDER PARKWAY BUFFER
NOISE BUFFER
R-5 ZONING
R-6 ZONING
OFFICE ZONING
POOL AREA
CLUBHOUSE FOOTPRINT: 3,260 SF
WALKING PATH
SIDEWALK TYP
FRONT B/L
SIDE B/L
REAR B/L
Ex Pond (TBR)
Ex Pond (TBR)
Ex OHU
Ex 8" San. Rec.# 15015S-2
Ex 21" San. Rec.# 15054-4
Ex 21" San. Rec.# 15054-5
Ex 21" San. Rec.# 15054-6
Ex 12" San. 14EE092-2 Rec.#
Ex 21" San. Rec.# 15006-7
Ex MH #11712
Ex MH #11708
Ex MH #11709
Ex MH #11710
Ex MH #11711
Ex MH #11704
Ex MH #11705
Ex MH #11706
Ex MH #11707
Ex MH #11836
Ex MH #11837
Ex MH #11363
Ex MH #12498
HOSTS DEVELOPMENT LLC 12451 PLANTSIDE DRIVE P.B. 81, PG. 35 SWFD/PEC
HOSTS PLANTSIDE, LLC 12451 PLANTSIDE DRIVE P.B. 36, LOT 69 P.B. 81, PG. 35 SWFD/PEC
REV A SHELF CO. 12400 EARL JONES WAY D.B. 10161, PG. 812 SWFD/PEC
POWERSCREEN CRUSHING AND SCREENING, LLC 13255 REHL ROAD T.B. 40, LOT 207 D.B. 11492, PG. 415 SWFD/PEC
BUDDY GERKIN 13255 REHL ROAD T.B. 40, LOT 275 D.B. 11492, PG. 511 SWFD/R4
THEA BENNINGTON GREEN 13605 REHL ROAD T.B. 40, LOT 222 D.B. 11492, PG. 429 SWFD/R4
JAMES & NYDIA DOLANS 15309 REHL ROAD T.B. 40, LOT 221 D.B. 8030, PG. 806 SWFD/R4
ARTHUR MCRAY 13613 REHL ROAD T.B. 40, LOT 220 D.B. 11455, PG. 882 SWFD/R4
RICHARD & PAMELA HOCKERSMITH 12800 S. POPE LICK RD T.B. 40, LOT 17 D.B. 8030, PG. 740 SWFD/R4
DAVID & JOANNA WILLIS 1524 S POPE LICK RD D.B. 10797, PG. 248 SWFD/R4
EDWARD & KATHLEEN SPOONTER 12880 SPOONTER RD. T.B. 40, LOT 17 D.B. SWFD/R4
A N ROTH LLC 1625 S POPE LICK RD D.B. 8030, PG. 740 SWFD/R4
3-4 STORY BLDG 28 UNITS (2 B.R.) FOOTPRINT: 10,870 SF
3-4 STORY BLDG 28 UNITS (2 B.R.) FOOTPRINT: 8,300 SF
3-4 STORY BLDG 4 UNITS (2 B.R.) FOOTPRINT: 1,140 SF
3-4 STORY BLDG 4 UNITS (2 B.R.) FOOTPRINT: 1,140 SF
3-4 STORY BLDG 28 UNITS (2 B.R.) FOOTPRINT: 10,870 SF
3-4 STORY BLDG 28 UNITS (2 B.R.) FOOTPRINT: 8,300 SF
3-4 STORY BLDG 28 UNITS (2 B.R.) FOOTPRINT: 10,870 SF
3-4 STORY BLDG 28 UNITS (2 B.R.) FOOTPRINT: 8,300 SF
3-4 STORY BLDG 28 UNITS (2 B.R.) FOOTPRINT: 8,300 SF
3-4 STORY BLDG 28 UNITS (2 B.R.) FOOTPRINT: 10,870 SF
3-4 STORY BLDG 28 UNITS (2 B.R.) FOOTPRINT: 8,300 SF
3-4 STORY BLDG 28 UNITS (2 B.R.) FOOTPRINT: 10,870 SF
3-4 STORY BLDG 4 UNITS (2 B.R.) FOOTPRINT: 1,140