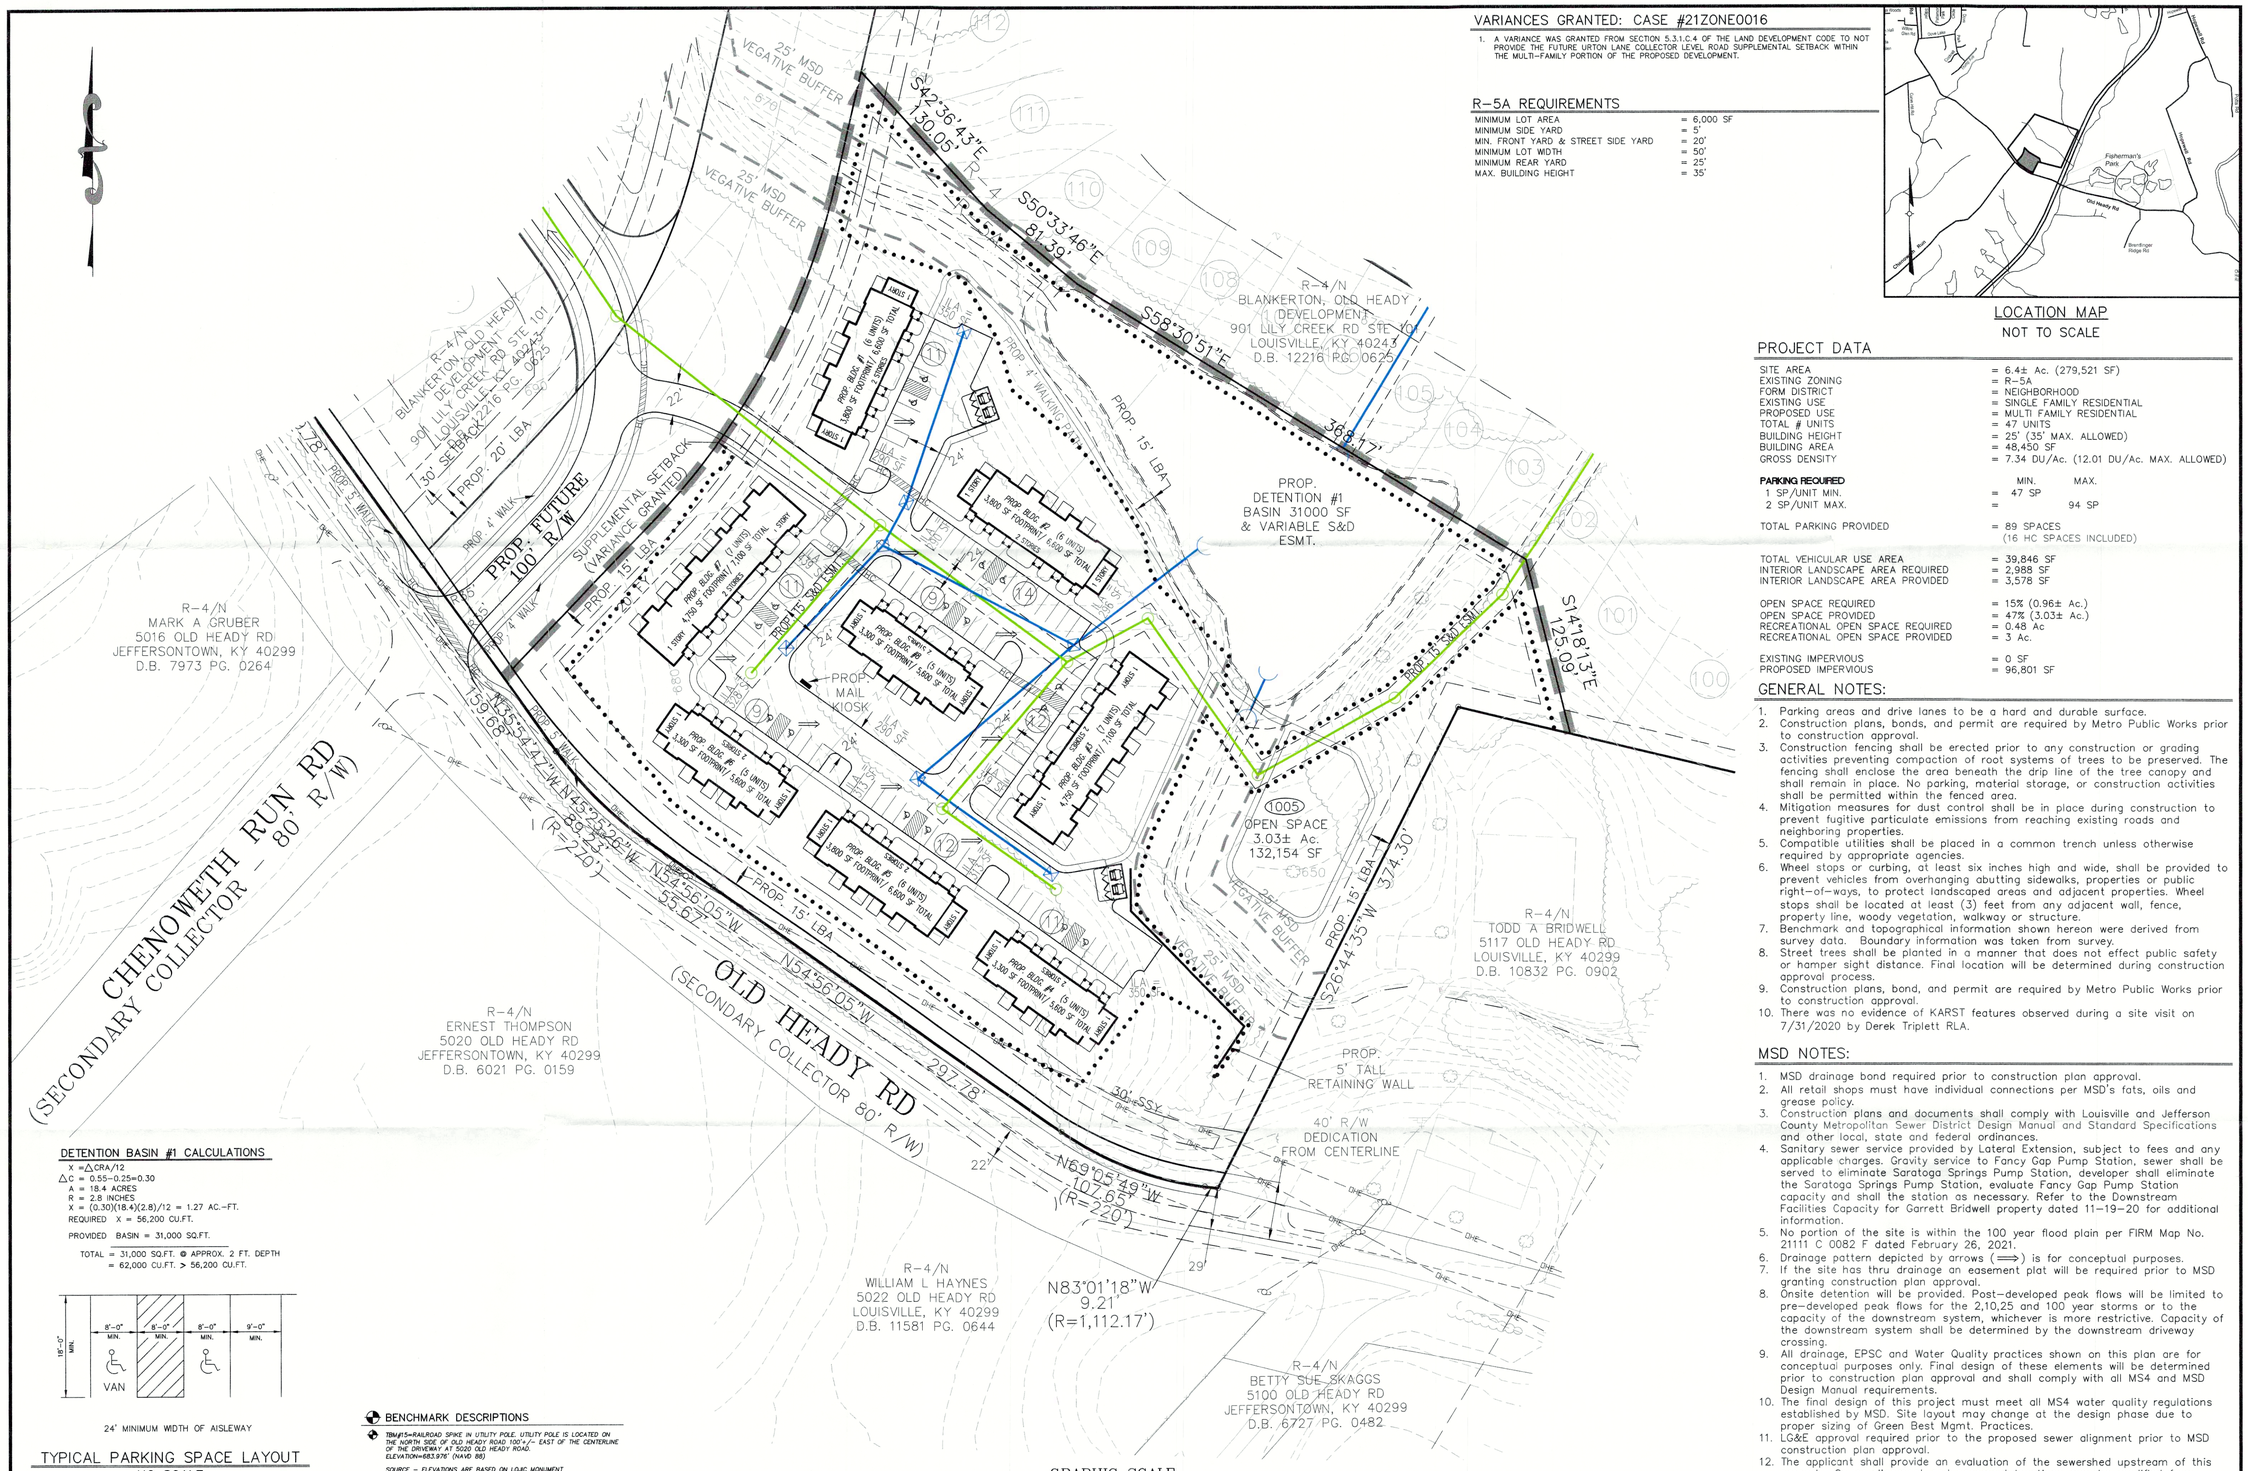
R-4/N
MARK A GRUBER
5016 OLD HEADY RD
JEFFERSONTOWN, KY 40299
D.B. 7973 PG. 0264
R-4/N
BLANKERTON OLD HEADY DEVELOPMENT
901 LILY CREEK RD STE 101
LOUISVILLE, KY 40243
D.B. 12216 PG. 0625
30' SETBACK
PROP. 20' LBA
PROP. 4' WALK
PROP. FUTURE 100' R/W
SUPPLEMENTAL SETBACK (VARIANCE GRANTED)
PROP. 15' LBA
PROP. 5' WALK
178.81'
S42°36'43"E 130.05'
S50°33'46"E 81.39'
S58°30'51"E 368.17'
S14°18'13"E 125.09'
S26°44'35"W 374.30'
N54°56'05"W 55.67'
N54°56'05"W 297.78'
N69°05'48"W 107.65'
(R=220')
N83°01'18"W 9.21'
(R=1,112.17')
N45°55'47"W 159.68'
N89°33'26"W
(R=270')
CHENOWETH RUN RD
(SECONDARY COLLECTOR - 80' R/W)
OLD HEADY RD
(SECONDARY COLLECTOR 80' R/W)
R-4/N
ERNEST THOMPSON
5020 OLD HEADY RD
JEFFERSONTOWN, KY 40299
D.B. 6021 PG. 0159
R-4/N
WILLIAM L HAYNES
5022 OLD HEADY RD
LOUISVILLE, KY 40299
D.B. 11581 PG. 0644
R-4/N
BETTY SUE SKAGGS
5100 OLD HEADY RD
JEFFERSONTOWN, KY 40299
D.B. 6727 PG. 0482
R-4/N
TODD A BRIDWELL
5117 OLD HEADY RD
LOUISVILLE, KY 40299
D.B. 10832 PG. 0902
R-4/N
BLANKERTON OLD HEADY DEVELOPMENT
901 LILY CREEK RD STE 101
LOUISVILLE, KY 40243
D.B. 12216 PG. 0625
PROP. DETENTION #1 BASIN 31000 SF & VARIABLE S&D ESMT.
PROP. MAIL KIOSK
240 SF
OPEN SPACE
3.03± Ac.
132,154 SF
PROP. 5' TALL RETAINING WALL
40' R/W DEDICATION FROM CENTERLINE
PROP. 4' WALKING PATH
PROP. 15' LBA
PROP. 5' SSV ESMT.
PROP. 30' SSV ESMT.
25' MSD VEGATIVE BUFFER
30' SSV
22'
29'
24'
1005
1650
